


八王子市学園都市センター

【イベントホール】

面積	288㎡
天井高さ	6.0m
収容人数	216名(最大288名)
吊看板	1枚
机	2台(縦45cm×横180cm)
めくり台	2台
椅子	72脚

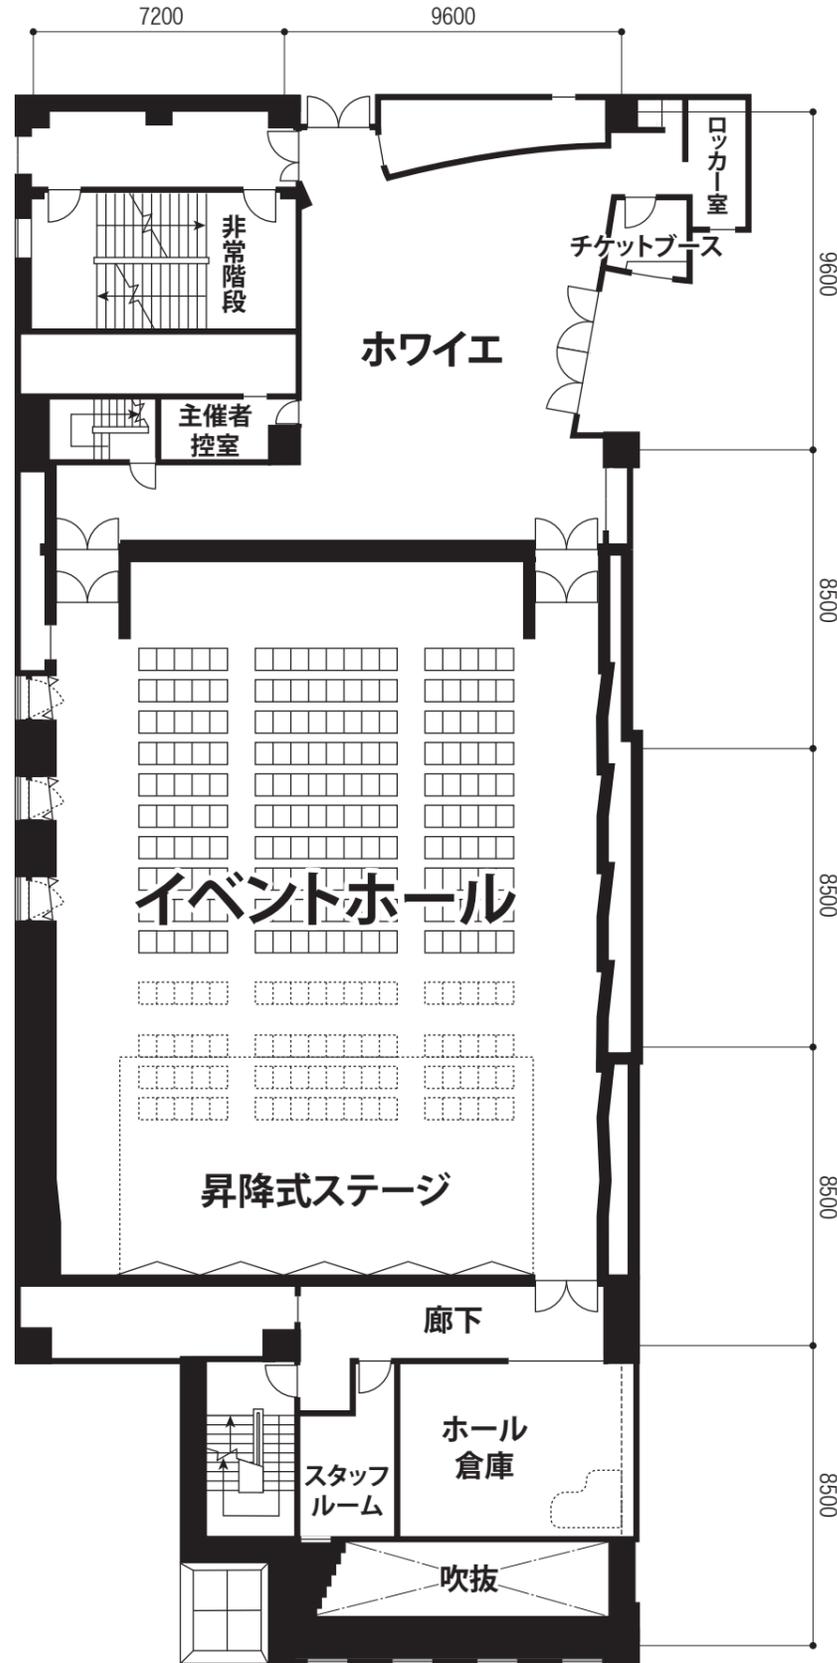


■	50cm
■	100cm
■	150cm
■	180cm
SCALE	1/200
SIZE	A3

イベントホール 平面図 12F 1/200 (A3)


八王子市学園都市センター

【ギャラリーホール(第1ギャラリーホール)・(第2ギャラリーホール)】

面積	各120.5㎡(第1ギャラリーホール・第2ギャラリーホール)	
天井高さ	2.8m	
展示用テーブル	14台(縦60cm×横180cm)	} (片室利用時)
	6台(縦45cm×横180cm)	
受付用机・椅子	1式	
椅子	10脚	
長椅子	2脚	
サイドテーブル	1脚	

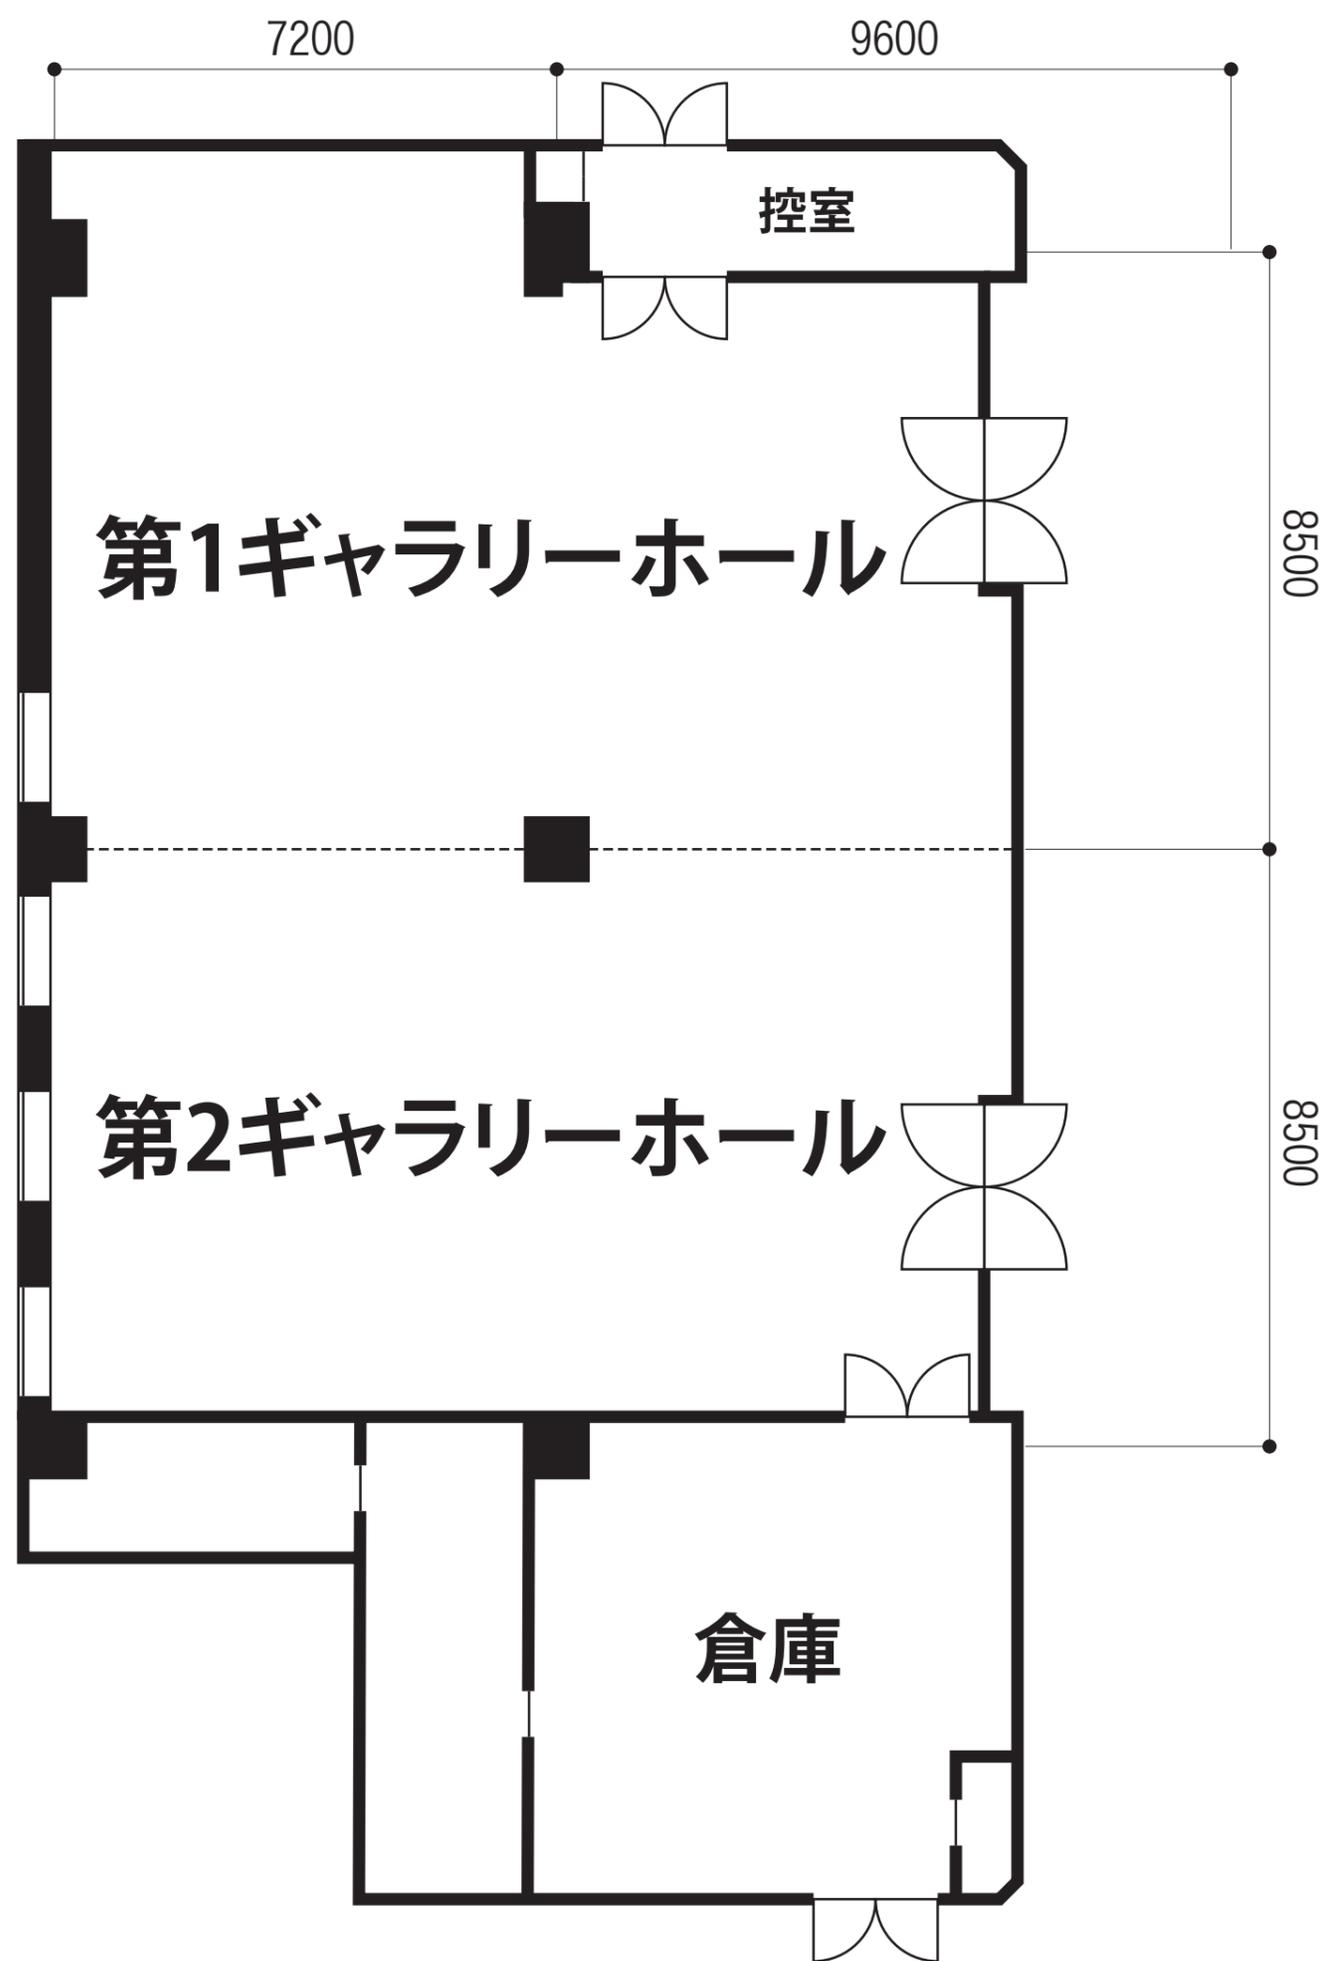

▼第1・第2ギャラリーホール

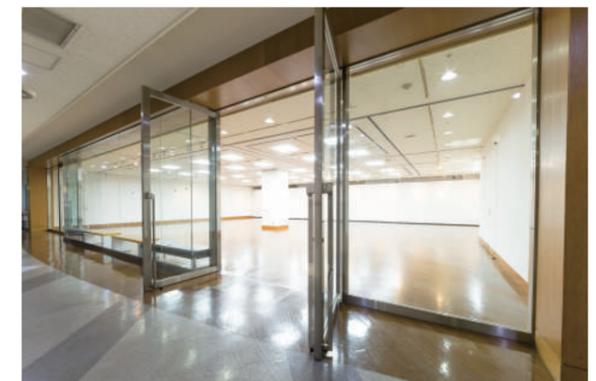

■	50cm
■	100cm
■	150cm
■	180cm
SCALE	1/100
SIZE	A3

ギャラリーホール (第1ギャラリーホール)・(第2ギャラリーホール) 平面図 11F 1/100 (A3)

八王子市学園都市センター

【第1セミナー室】

面積	112.7㎡	天井高さ	2.8m
収容人数	61名	椅子	61脚
白板	1台	スクリーン	2基
テーブル	31台(縦45cm×横180cm:1台 縦45cm×横150cm:30台)		

【第2セミナー室】

面積	43.4㎡	天井高さ	2.8m
収容人数	25名	椅子	25脚
白板	1台	スクリーン	1基
テーブル	9台(縦45cm×横180cm)		

【第3セミナー室】


面積	32.7㎡	天井高さ	2.8m
収容人数	19名	椅子	19脚
白板	1台	スクリーン	なし
テーブル	7台(縦45cm×横150cm)		

【第4セミナー室】

面積	32.5㎡	天井高さ	2.8m
収容人数	19名	椅子	19脚
白板	1台	スクリーン	1基
テーブル	7台(縦45cm×横150cm)		

【第5セミナー室】

面積	77.2㎡	天井高さ	2.8m
収容人数	55名	椅子	55脚
白板	1台	スクリーン	1基
テーブル	19台(縦45cm×横180cm:1台 縦45cm×横150cm:18台)		

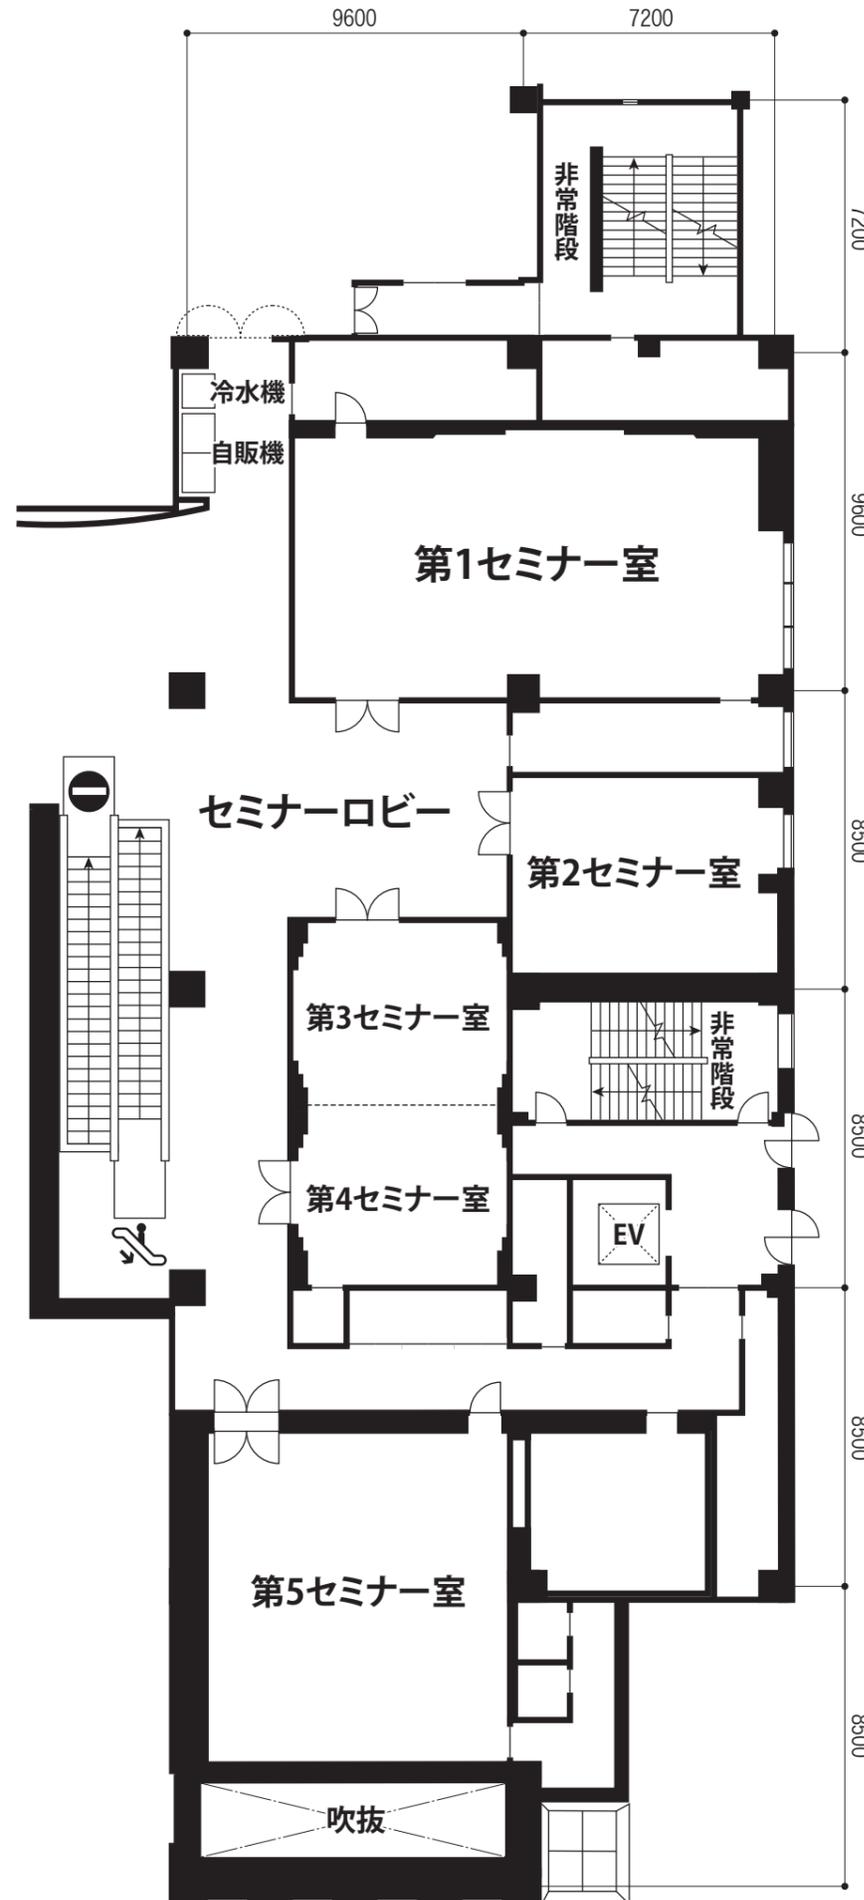

◀ 第1セミナー室



◀ 第2セミナー室



◀ 第3セミナー室



◀ 第4セミナー室




◀ 第5セミナー室

■	50cm
■	100cm
■	150cm
■	180cm
SCALE	1/200
SIZE	A3

八王子市学園都市センター

【サウンドルーム】

面積	33.2㎡	収容人数	19名
机	7台(縦45cm×横180cm)		
椅子	19脚		
白板	1台		
ピアノ	1台 ※別途料金が必要です		

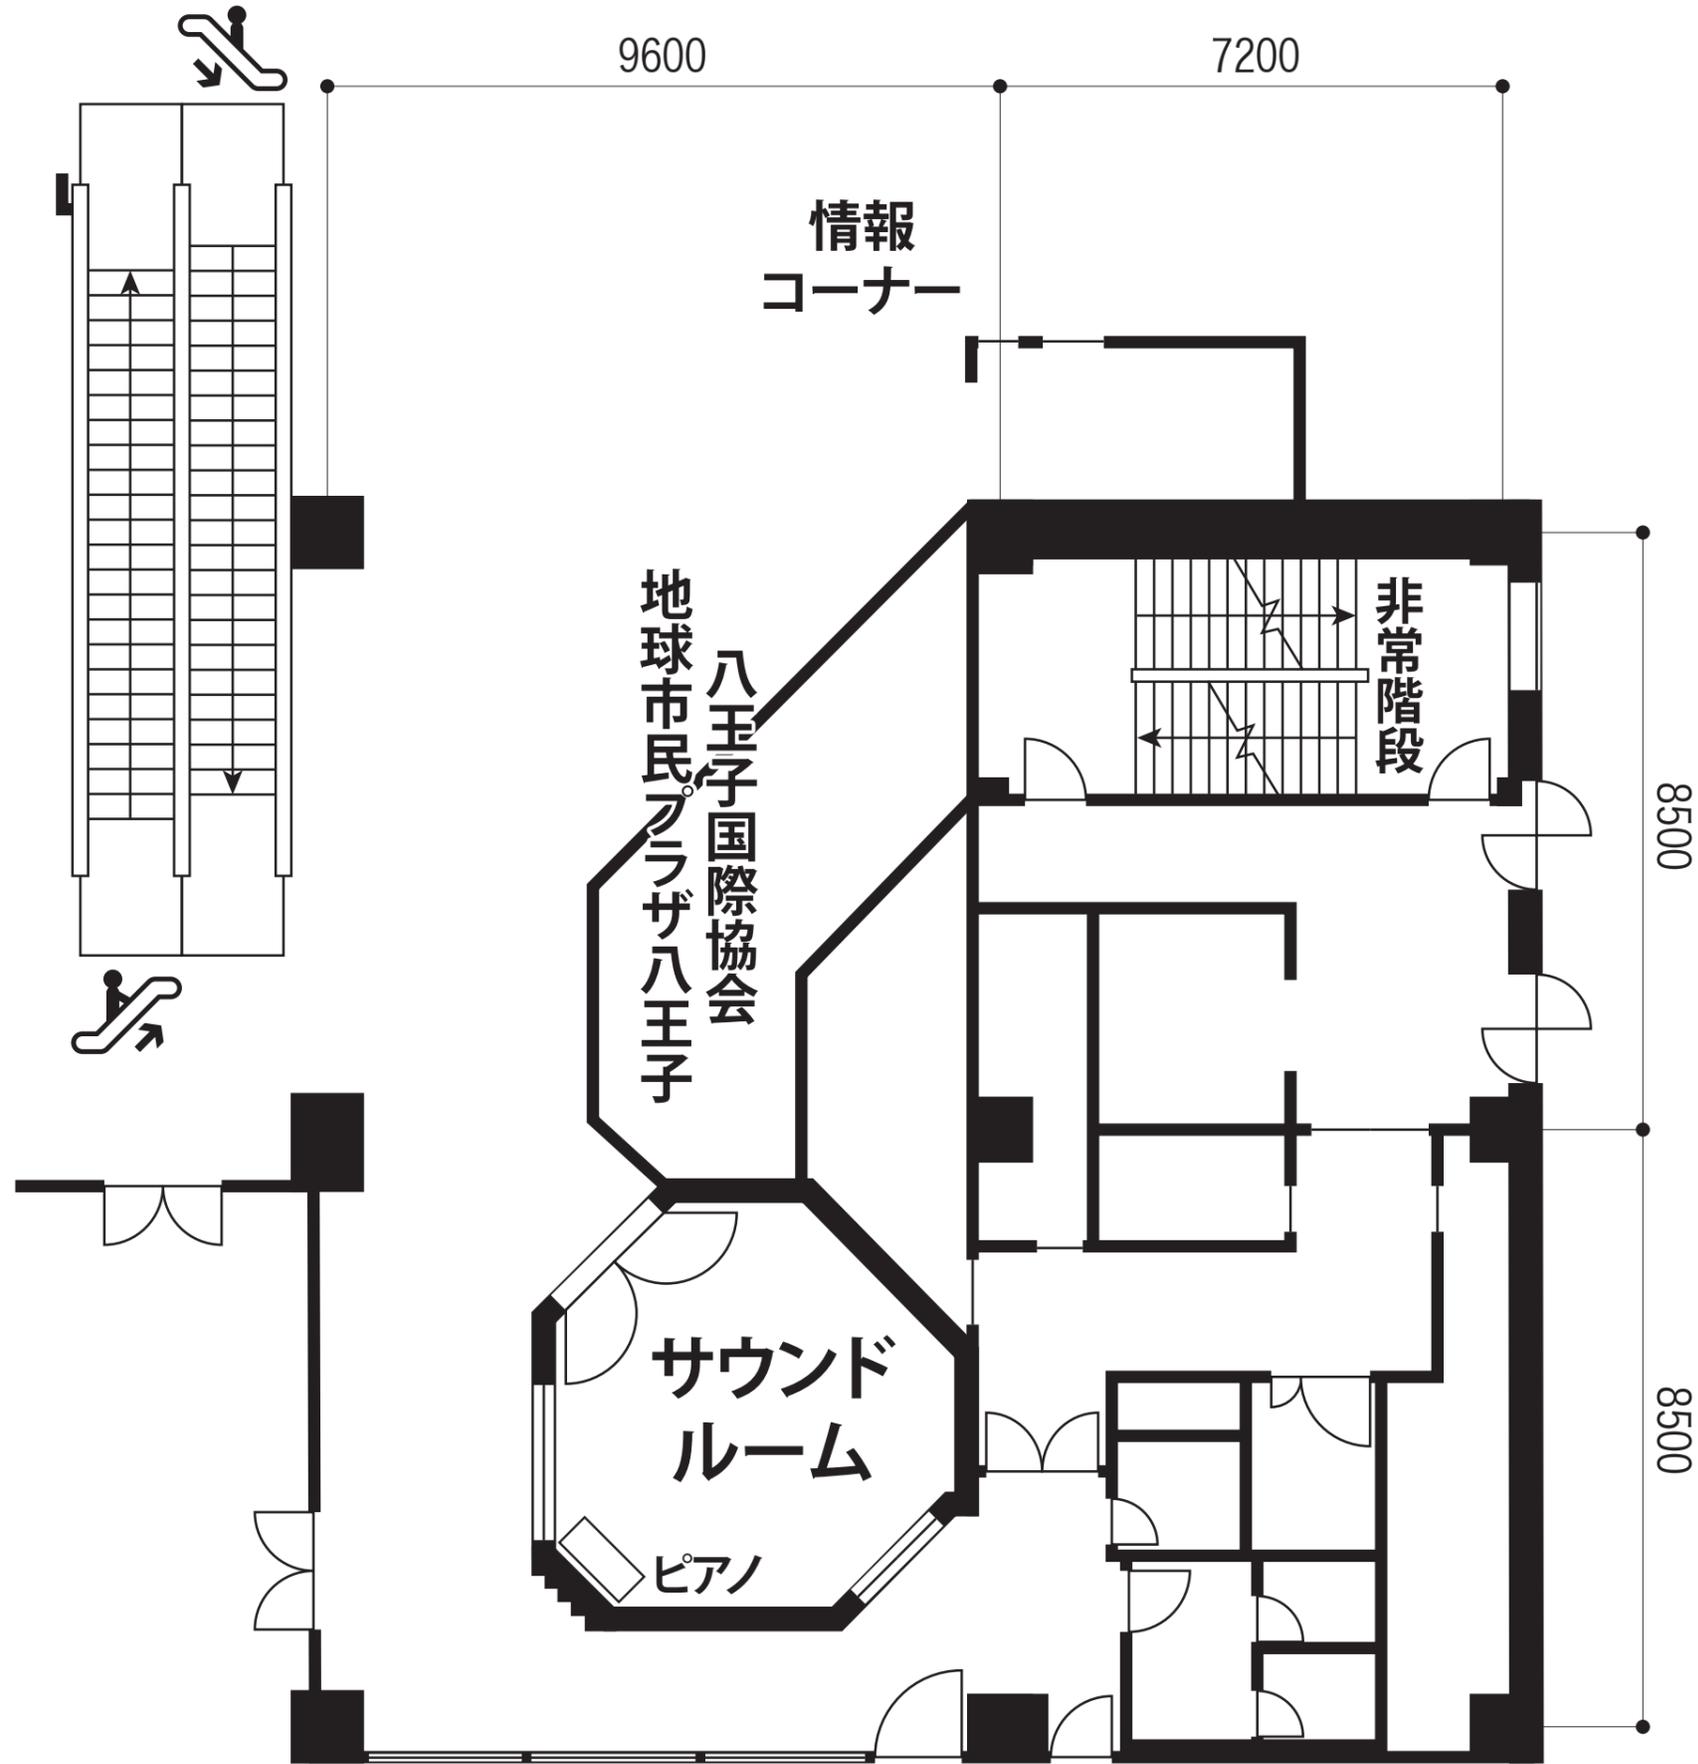


サウンドルーム 平面図 11F 1/100 (A3)

50cm	100cm	150cm	180cm
SCALE	1/100	SIZE	A3

八王子市学園都市センター

【和室】

面積	4.5畳	収容人数	6名
座卓	1台		
椅子	6脚		

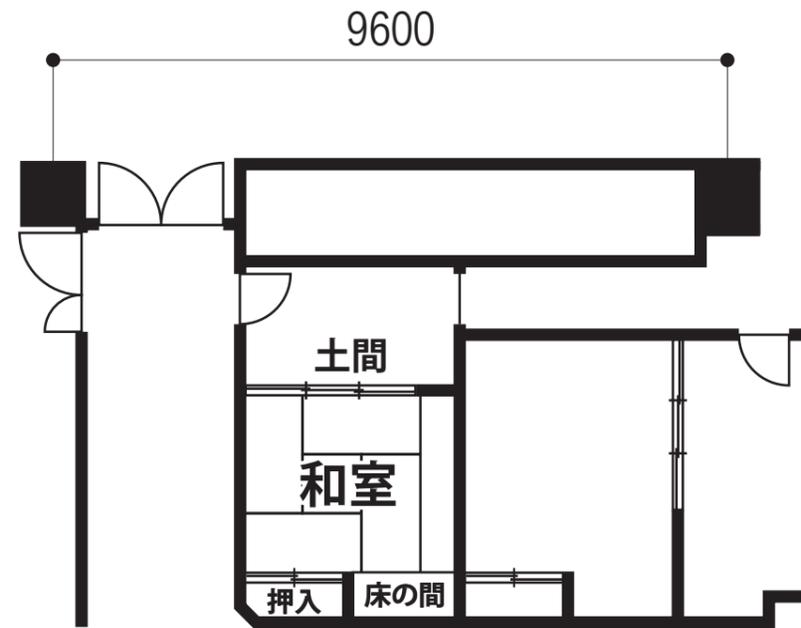

50cm
100cm
150cm
180cm
SCALE 1/100
SIZE A3

和室 平面図 11F 1/100 (A3)