


エスフォルタアリーナ八王子

面積	2,700㎡
天井高さ	15.0m
収容人数	最大2,000席(車椅子席18席)

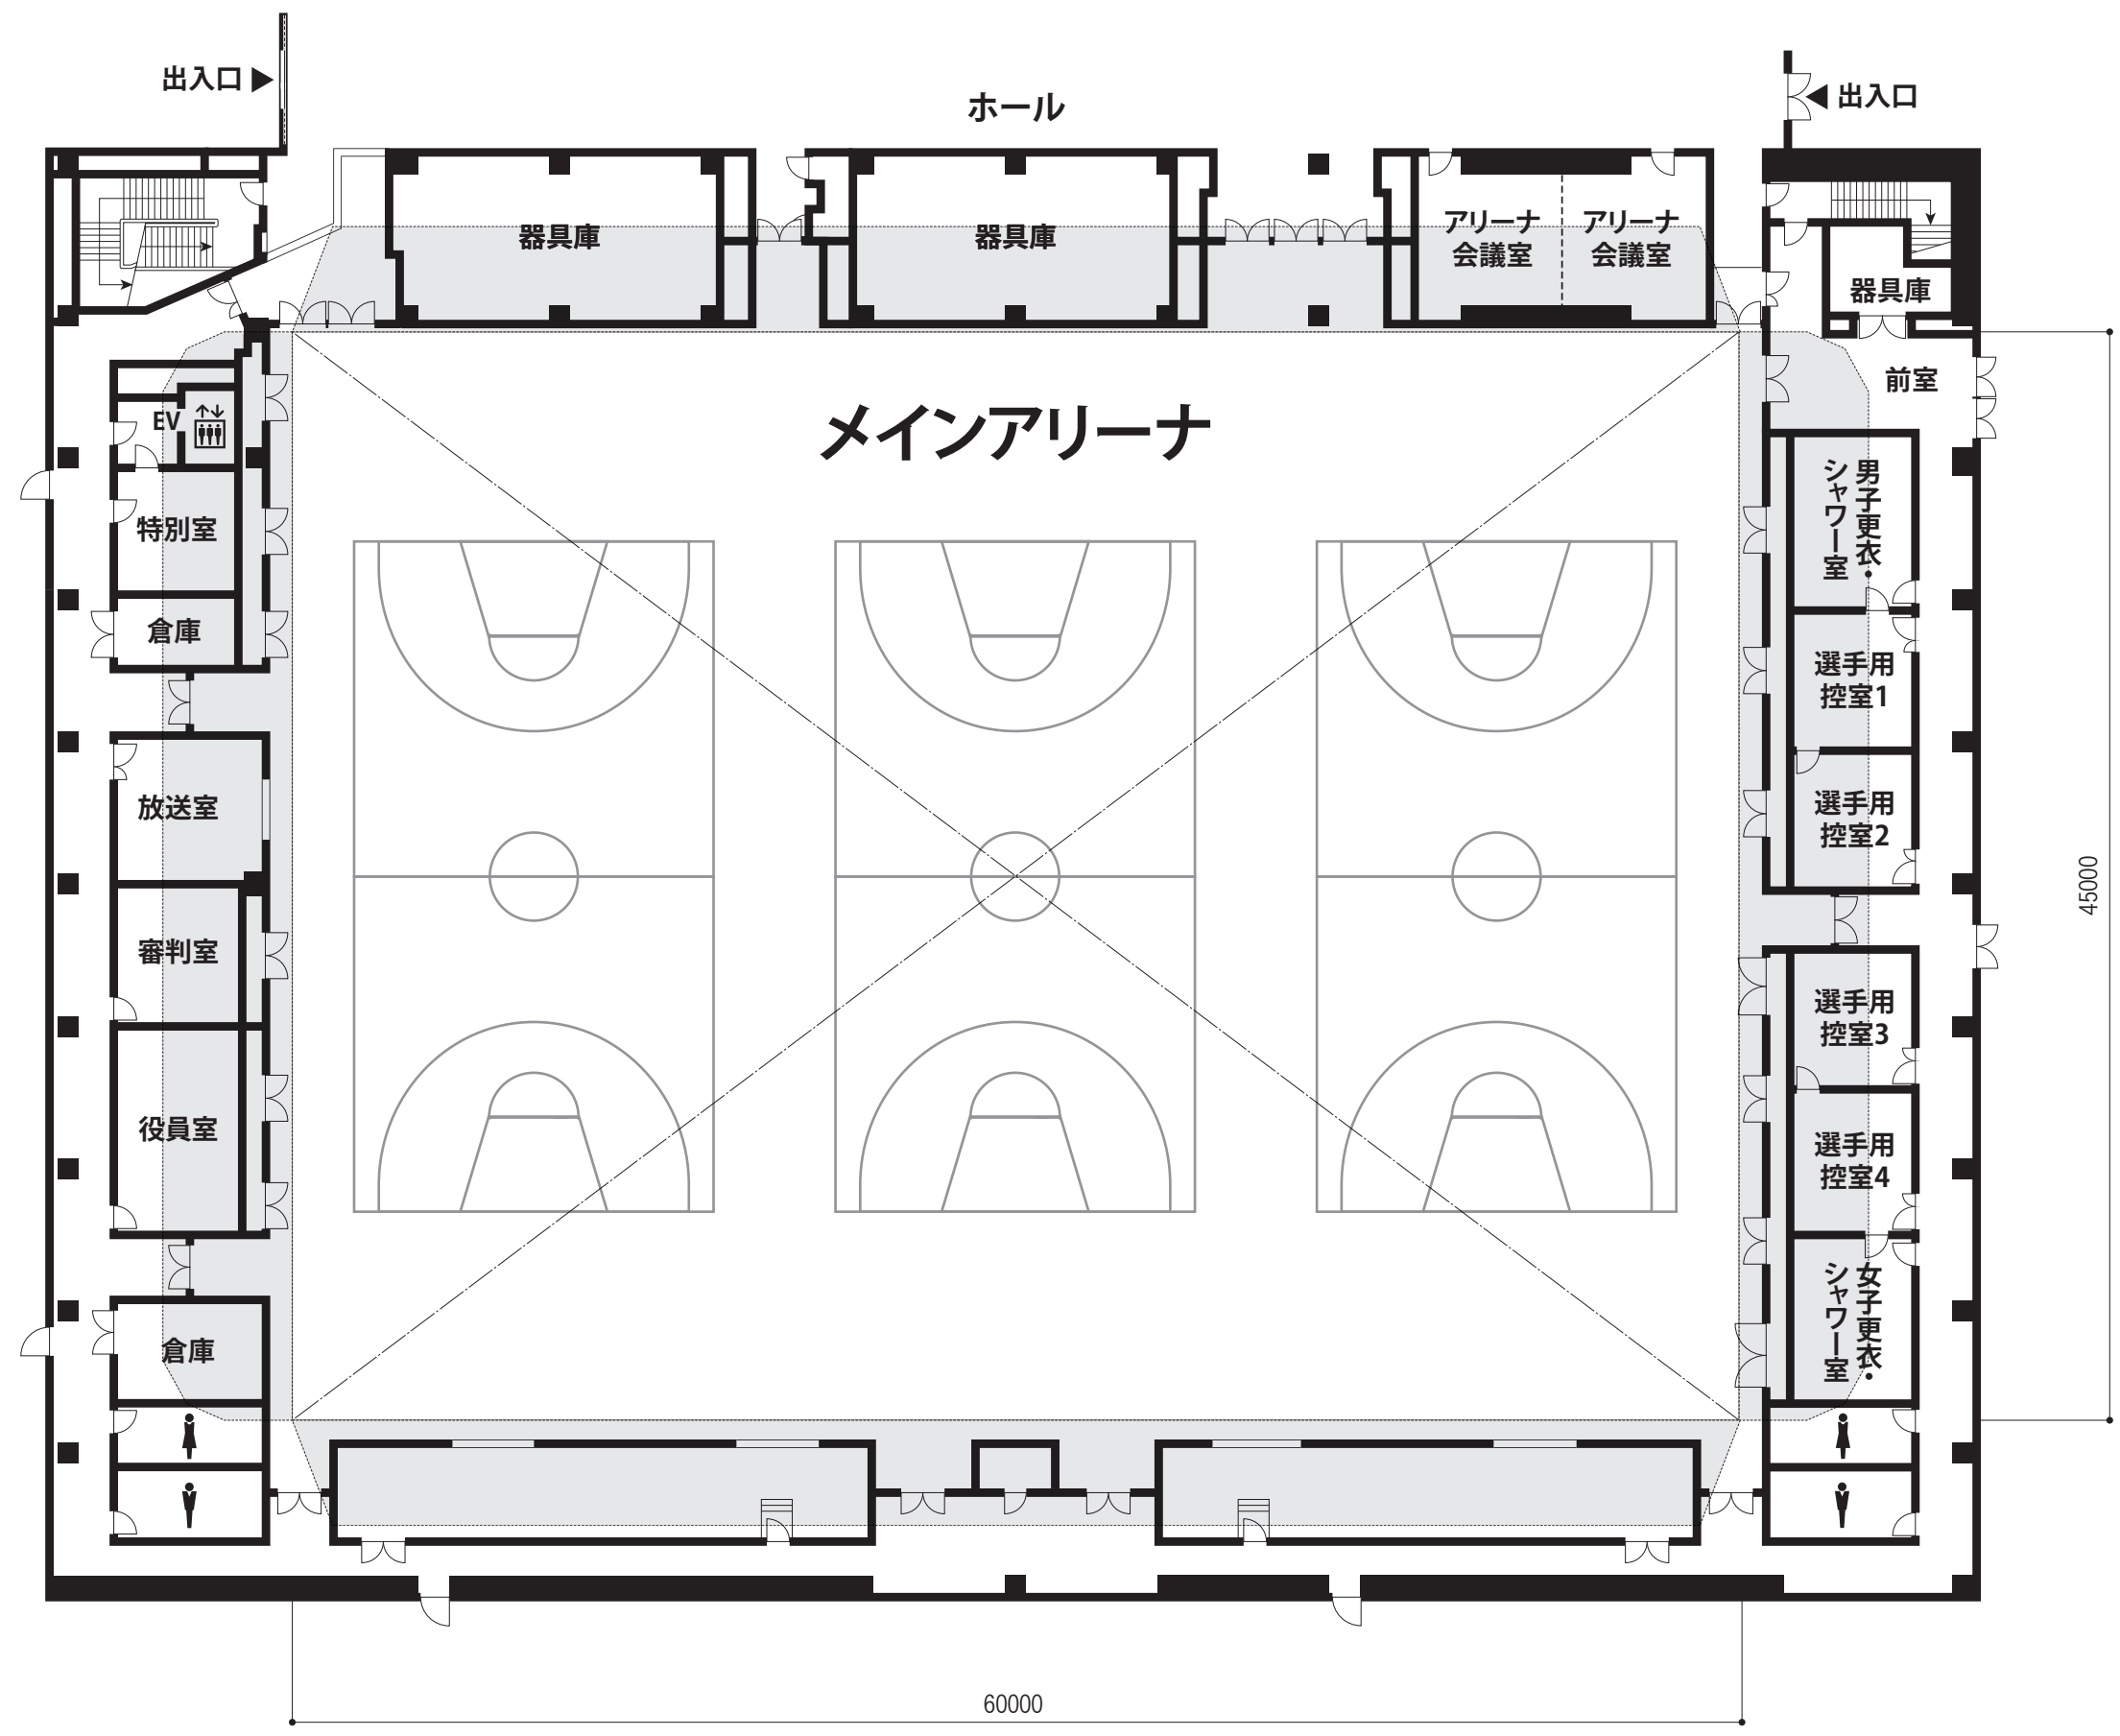


■	50cm
■	100cm
■	150cm
■	180cm

SCALE	SIZE
1/300	A3

メインアリーナ 平面図 1/300 (A3)

エスフォルタアリーナ八王子

面積	1,815㎡
天井高さ	12.2m
収容人数	最大700席(車椅子席6席)

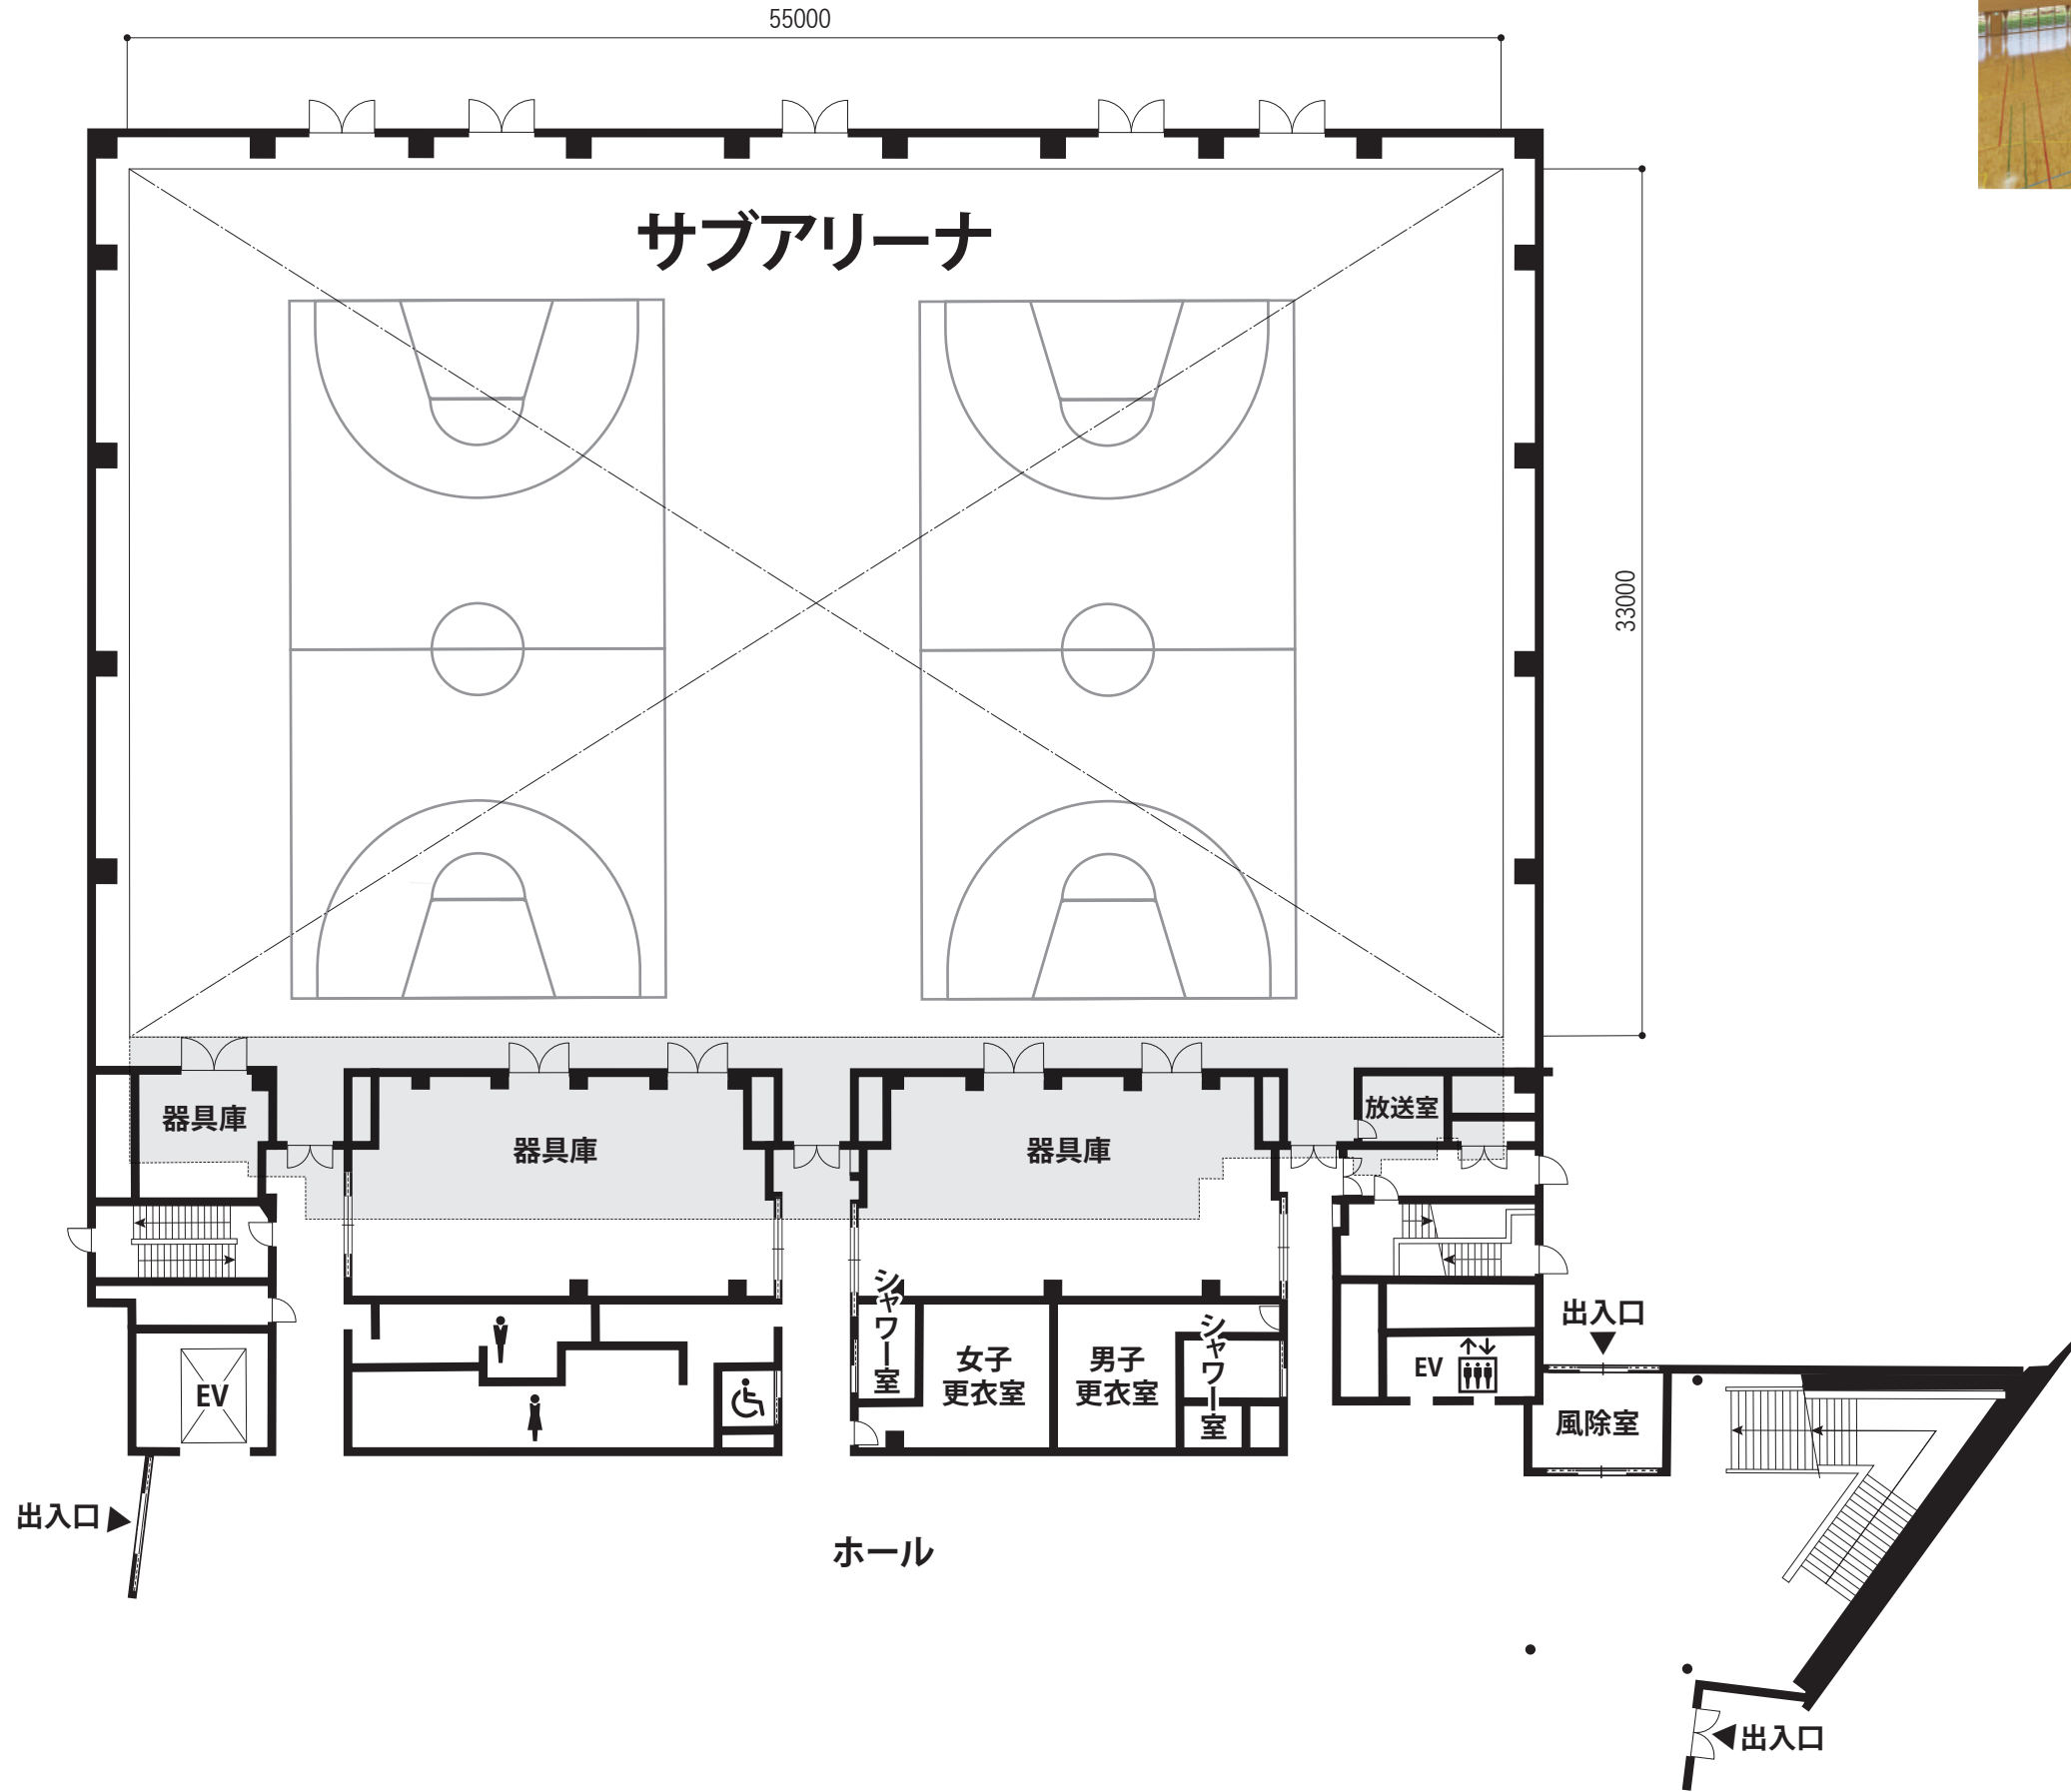


サブアリーナ 平面図 1/300 (A3)

■	50cm
■	100cm
■	150cm
■	180cm
SCALE	SIZE
1/300	A3

エスフォルタアリーナ八王子

面積	251㎡(A)・128㎡(B)・333㎡(C)
天井高さ	3.7m
机	各1台(縦60cm×横186cm) ※追加使用ご相談ください
椅子	各15脚 ※追加使用ご相談ください

音響システム使用可能

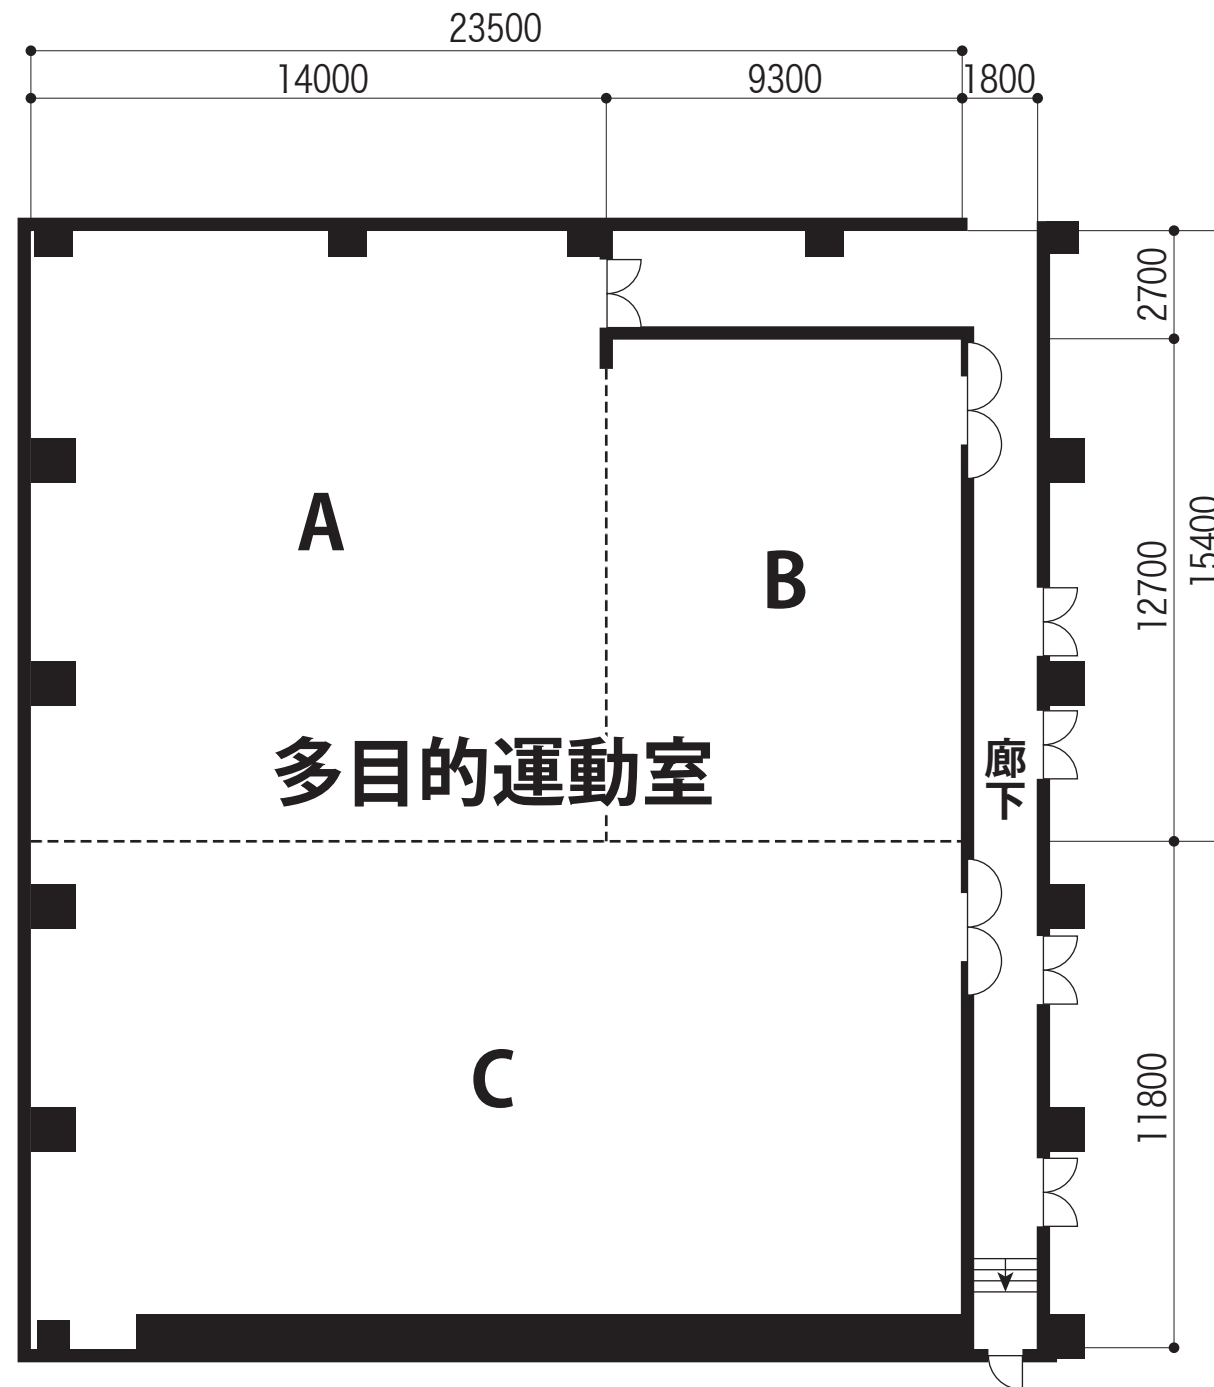

■	50cm
■	100cm
■	150cm
■	180cm


SCALE	SIZE
1/200	A3

多目的運動室 平面図 1/200 (A3)

エスフォルタアリーナ八王子

面積	136㎡ (A・B)
天井高さ	2.7m
スクリーン	A・B各1基
プロジェクター	A・B各1基
収容人数	A・Bともに60名(A+B全面利用の場合:120名)
机	各25台(縦60cm×横186cm) ※追加使用ご相談ください
椅子	各60脚 ※追加使用ご相談ください

音響システム使用可能

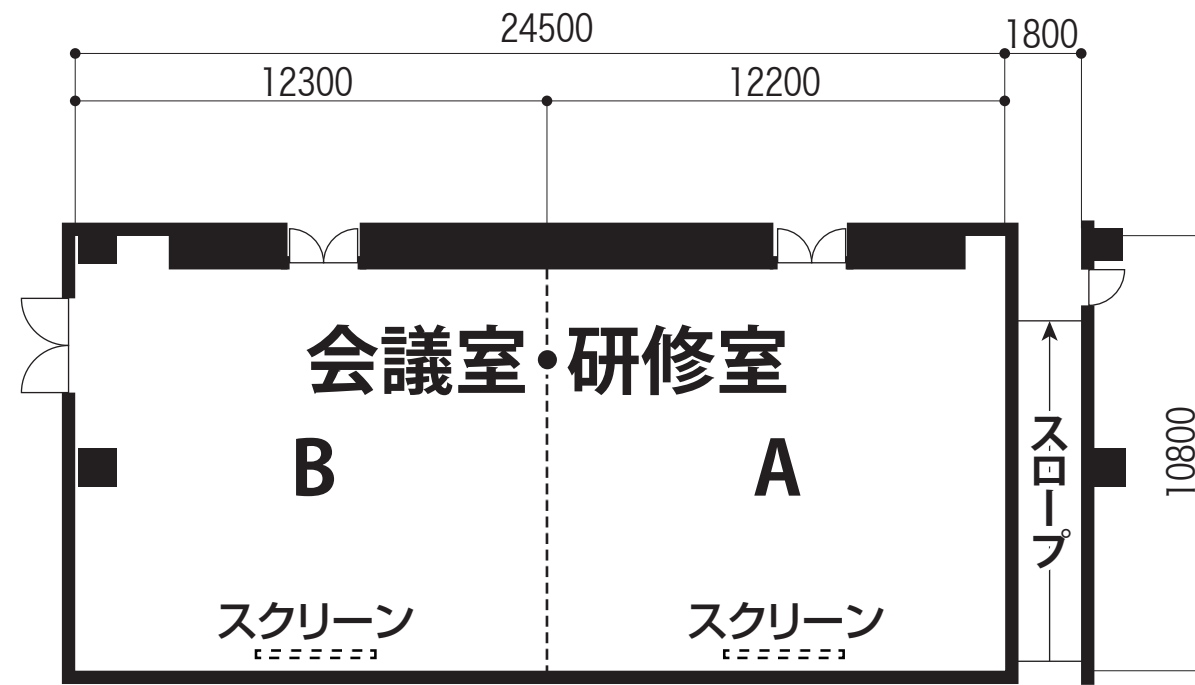

■	50cm
■	100cm
■	150cm
■	180cm
SCALE	1/200
SIZE	A3

会議室・研修室 平面図 1/200 (A3)