

J:COMホール

面積	10,300㎡
収容人数	最大2,021席(固定席1,869席、親子席8席、立見席144席)
舞台	(幅)18m×(奥行)20m
スクリーン	2基(常設スクリーン1基、仮設スクリーン1基)



▲ホールエントランス




▲楽屋9・10



▲幕ステージ+オーケストラピット



▲リハーサル室



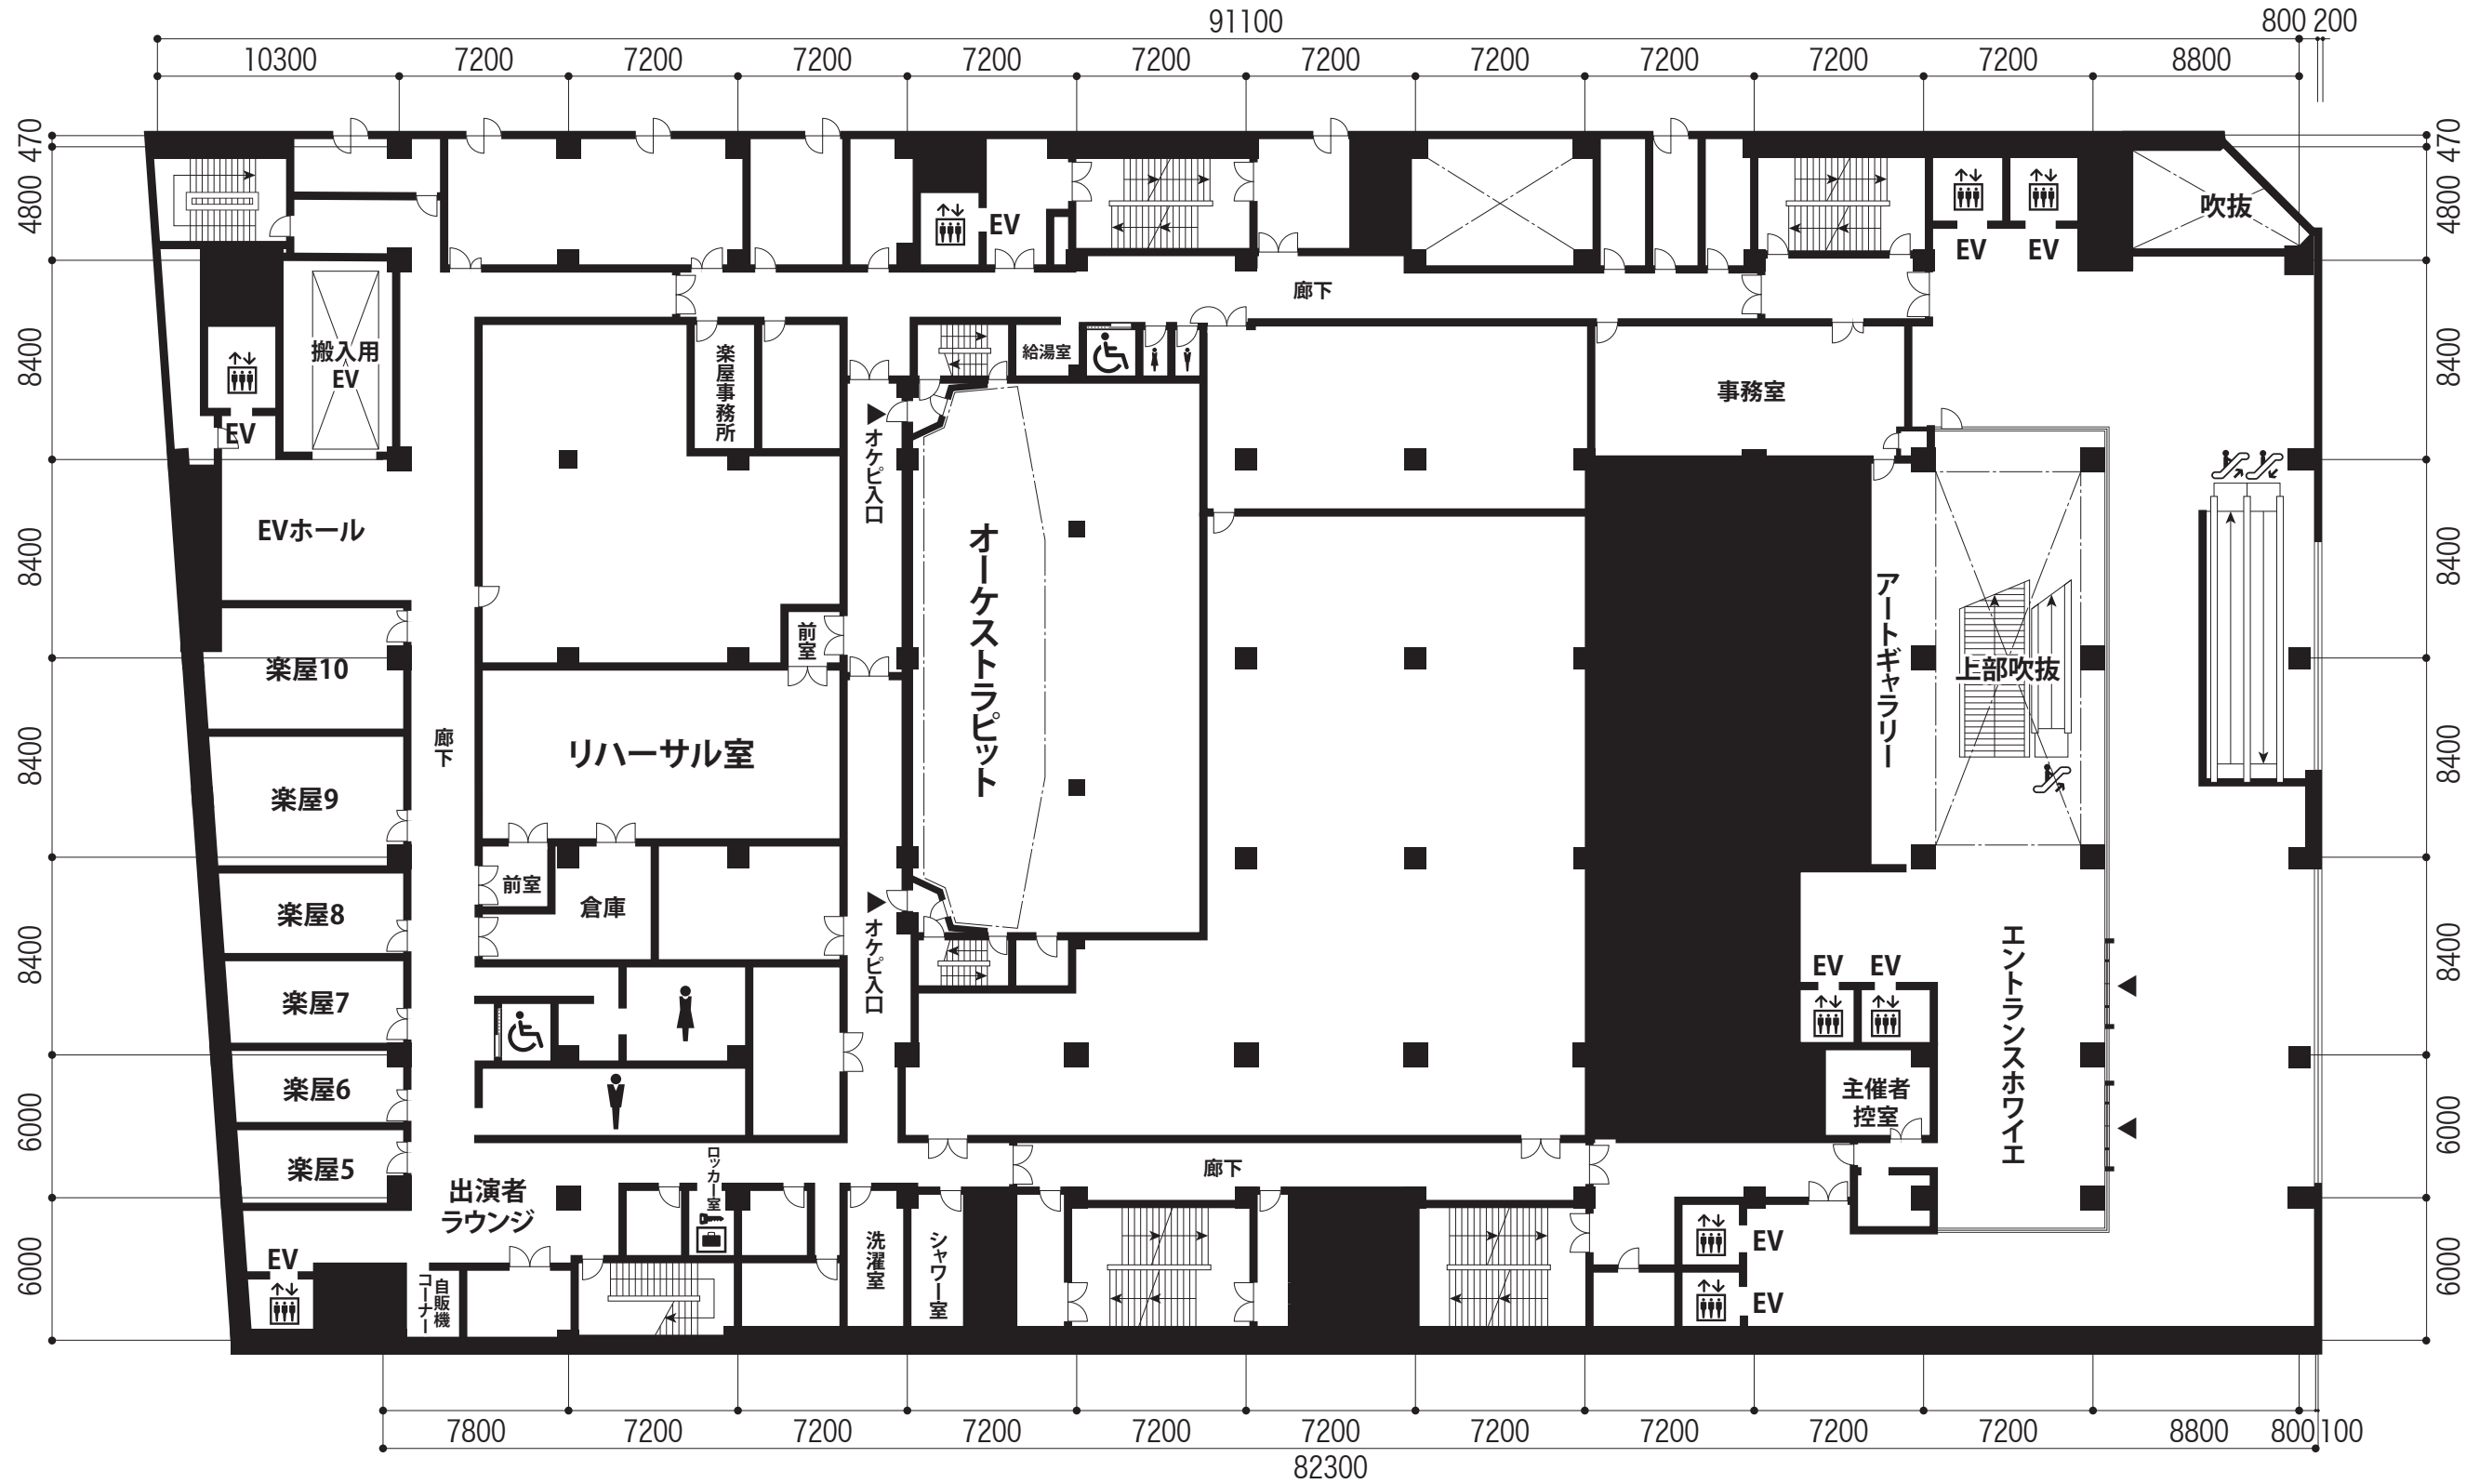


J:COMホール 平面図 4F 1/300 (A3)

■	50cm
■	100cm
■	150cm
■	180cm
SCALE	1/300
SIZE	A3

J:COMホール

面積	10,300㎡
収容人数	最大2,021席(固定席1,869席、親子席8席、立見席144席)
舞台	(幅)18m×(奥行)20m
スクリーン	2基(常設スクリーン1基、仮設スクリーン1基)

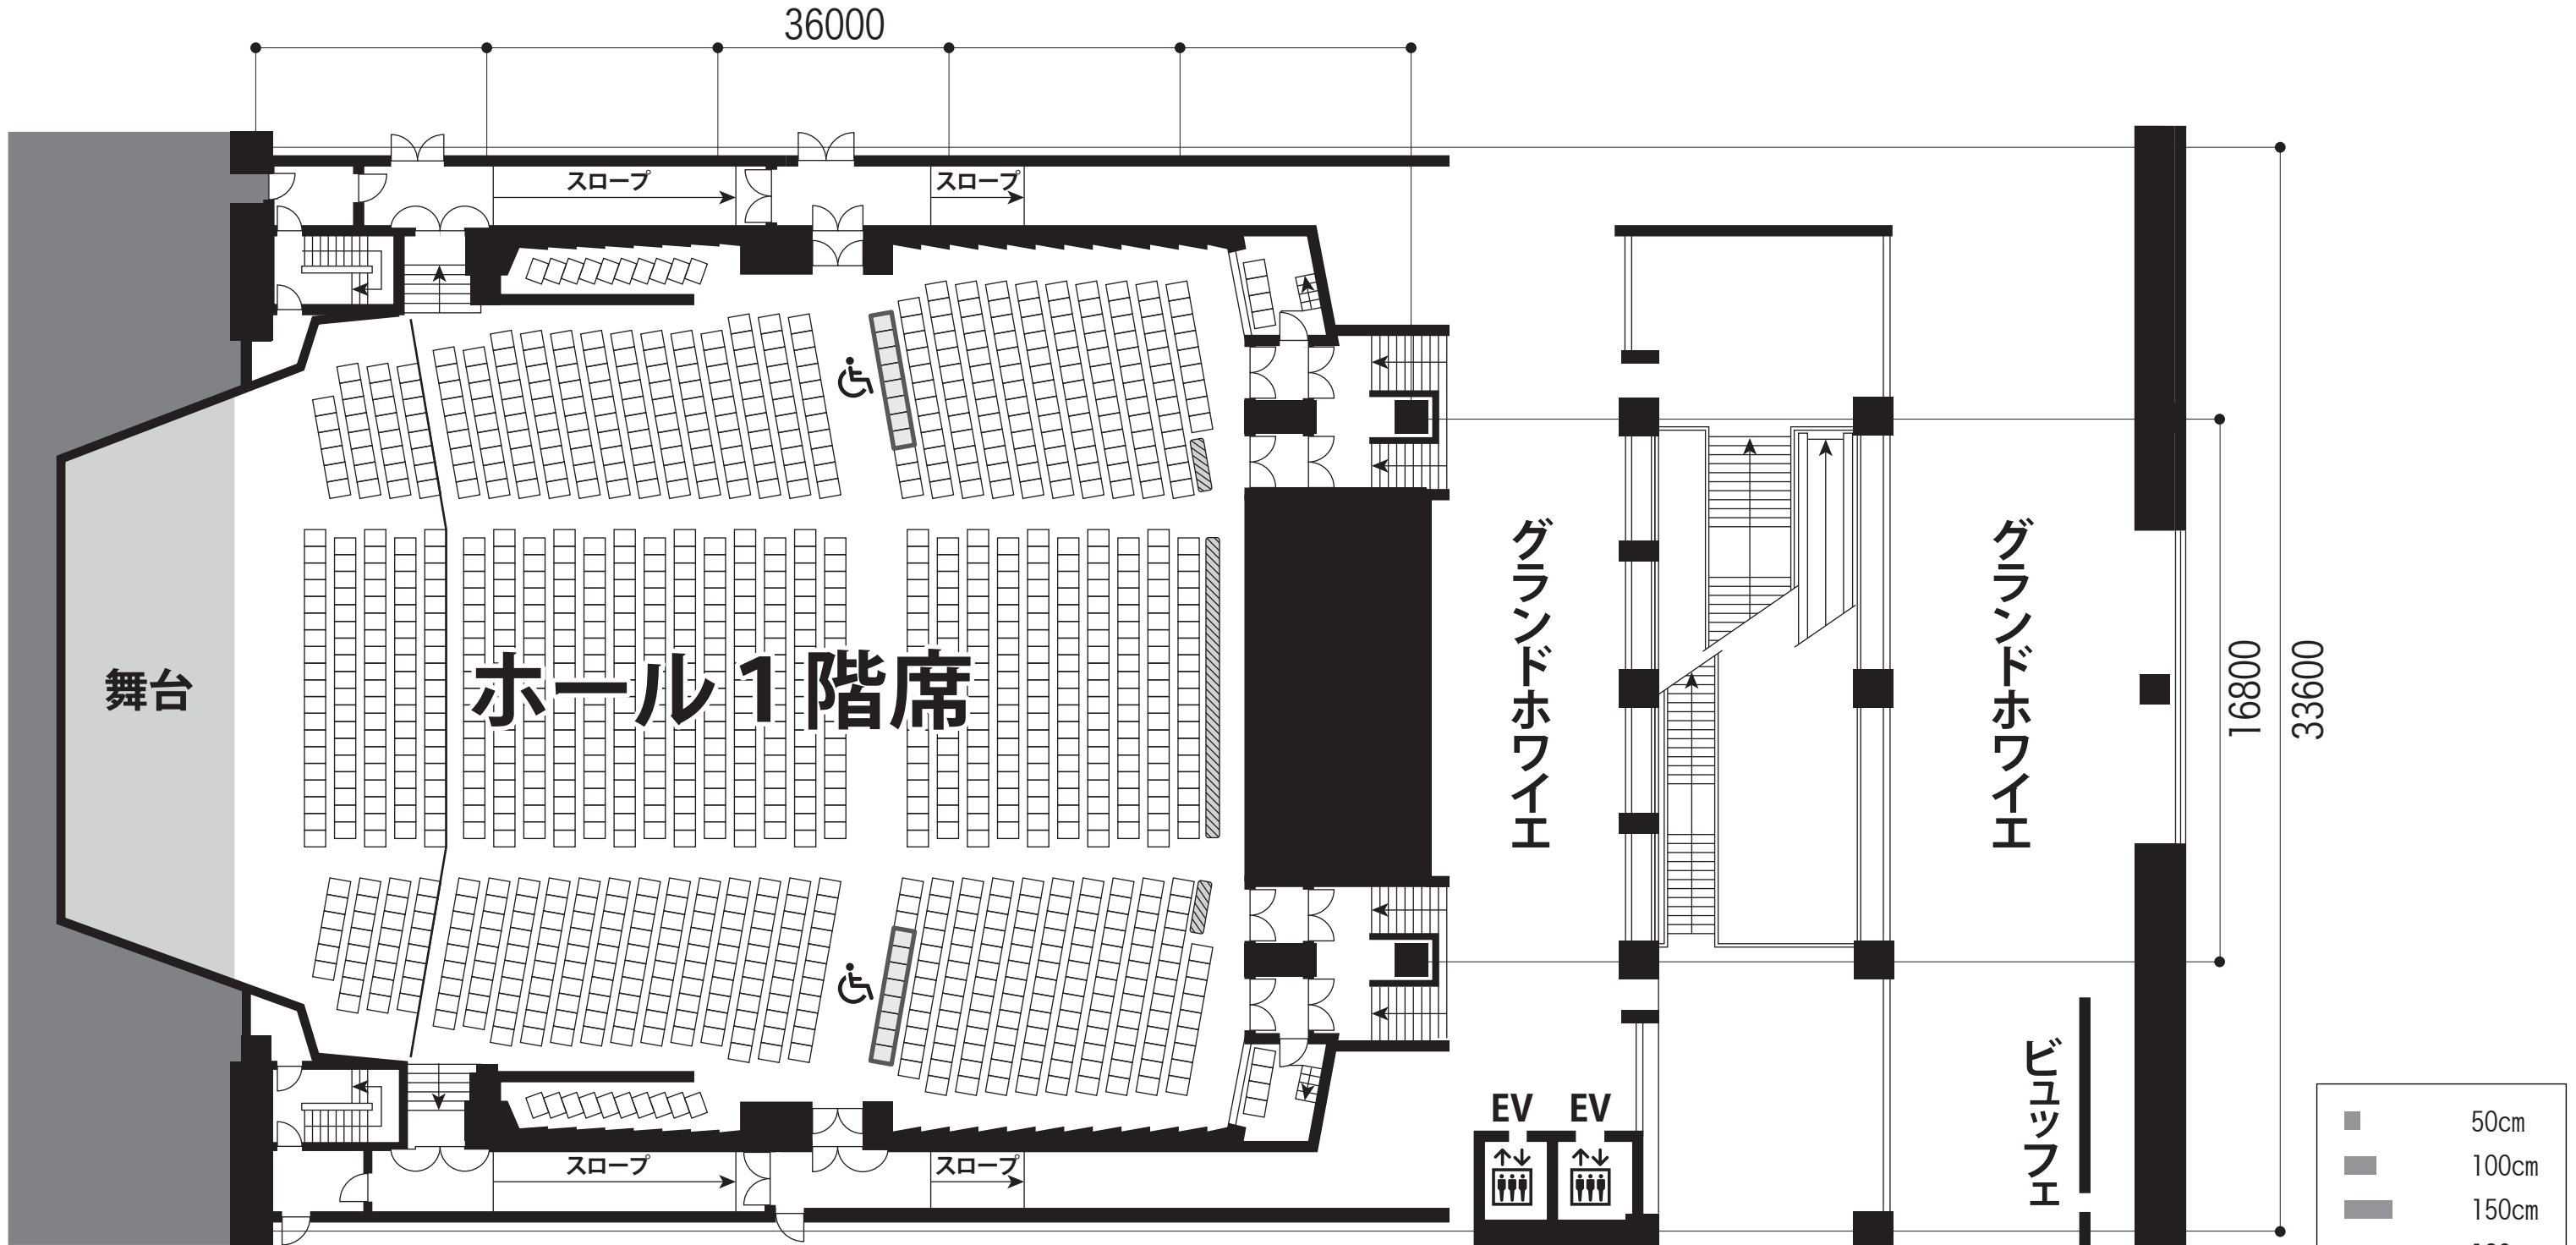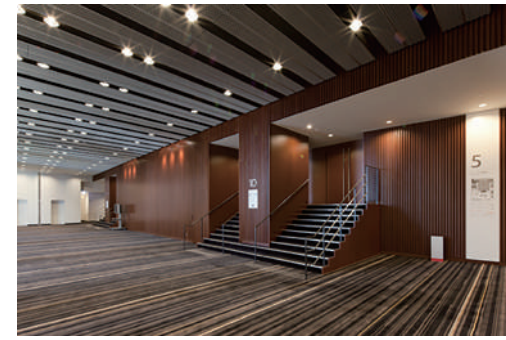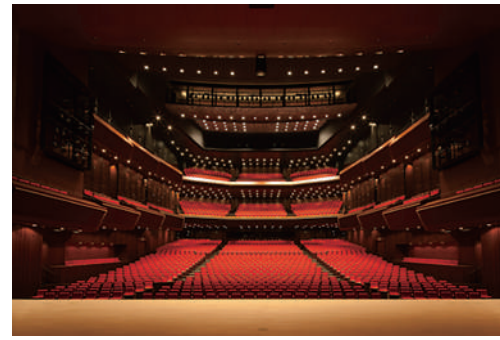


J:COMホール 平面図 5F 1/200 (A3)

■	50cm
■	100cm
■	150cm
■	180cm
SCALE	1/200
SIZE	A3

J:COMホール

面積	10,300㎡
収容人数	最大2,021席 (固定席1,869席、親子席8席、立見席144席)
舞台	(幅)18m×(奥行)20m
スクリーン	2基 (常設スクリーン1基、仮設スクリーン1基)

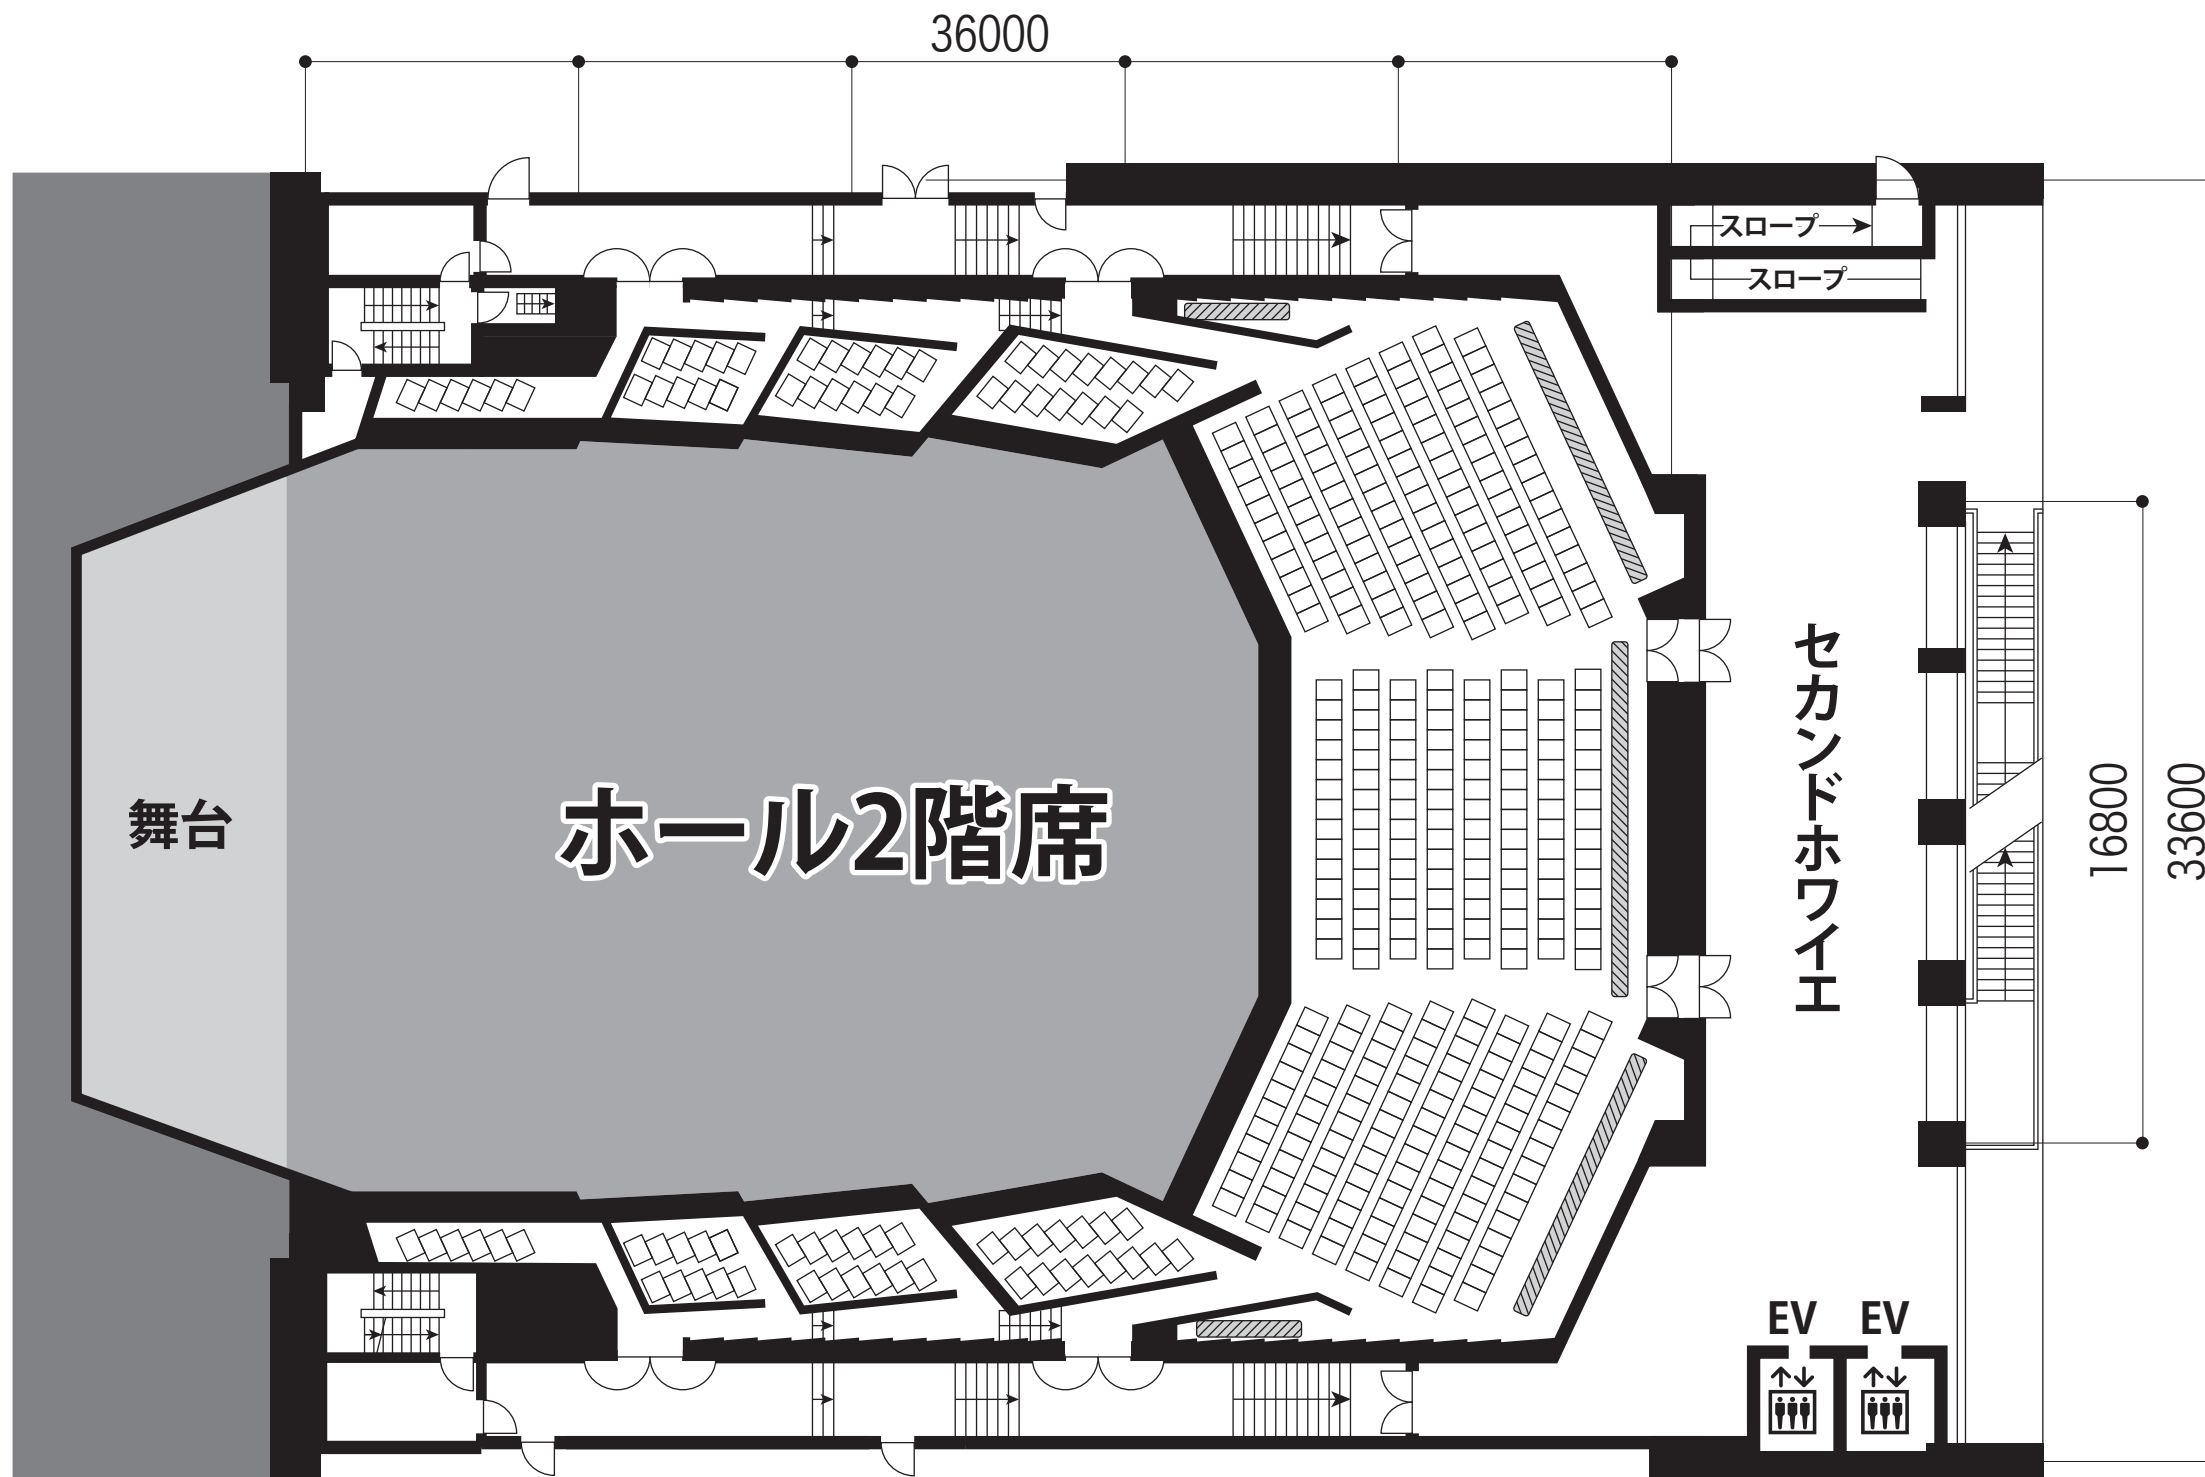


■	50cm
■	100cm
■	150cm
■	180cm

SCALE	SIZE
1/200	A3

J:COMホール 平面図 7F 1/200 (A3)

J:COMホール

面積	10,300㎡
収容人数	最大2,021席(固定席1,869席、親子席8席、立見席144席)
舞台	(幅)18m×(奥行)20m
スクリーン	2基(常設スクリーン1基、仮設スクリーン1基)

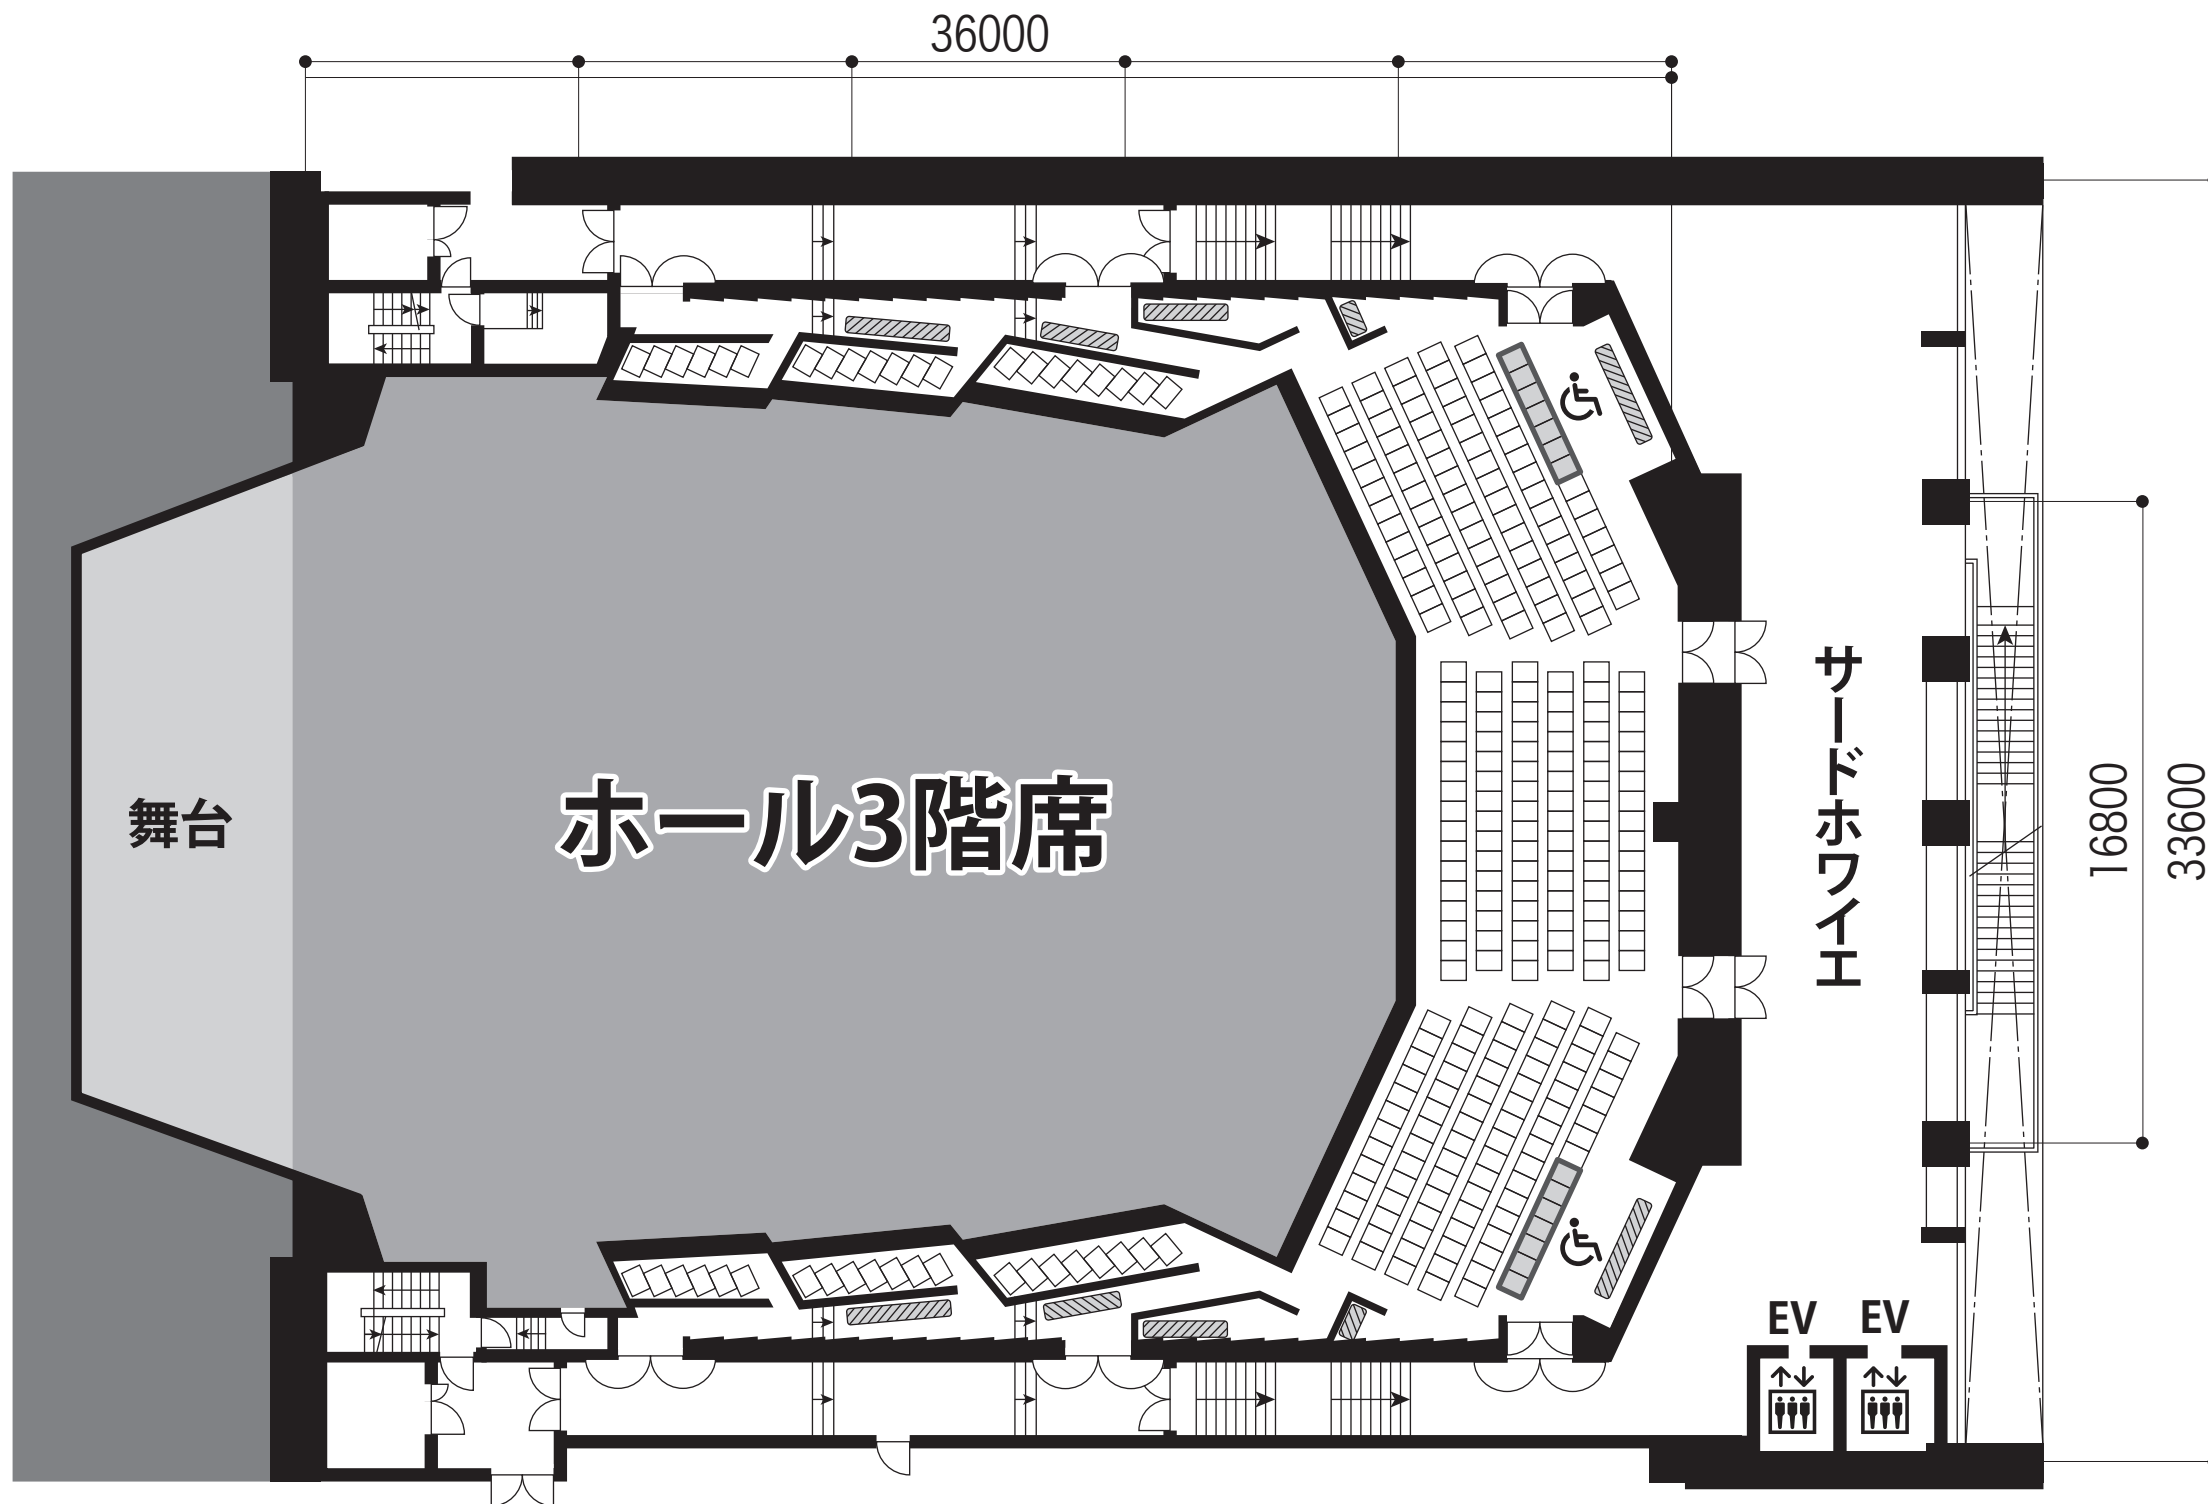

■	50cm
■	100cm
■	150cm
■	180cm

SCALE	SIZE
1/200	A3

J:COMホール 平面図 8F 1/200 (A3)