

八王子市南大沢文化会館

面積	620㎡
天井高さ	7.02m
収容人数	シアター500名
舞台	(幅)13.70m×(奥行)11.00m
スクリーン	1基
座席	500席(車いす席4席含む)




■	50cm
■	100cm
■	150cm
■	180cm
SCALE	1/200
SIZE	A3

主ホール 平面図 1F 1/200 (A3)

八王子市南大沢文化会館

面積	186㎡
天井高さ	6.1m
収容人数	270名
舞台	(幅) 4.50m × (奥行) 2.35m (高さ) 400mm、600mm、800mmの3段階
スクリーン	なし(Horizont幕で代用可)
円卓	10台(直径150cm)
椅子	230脚

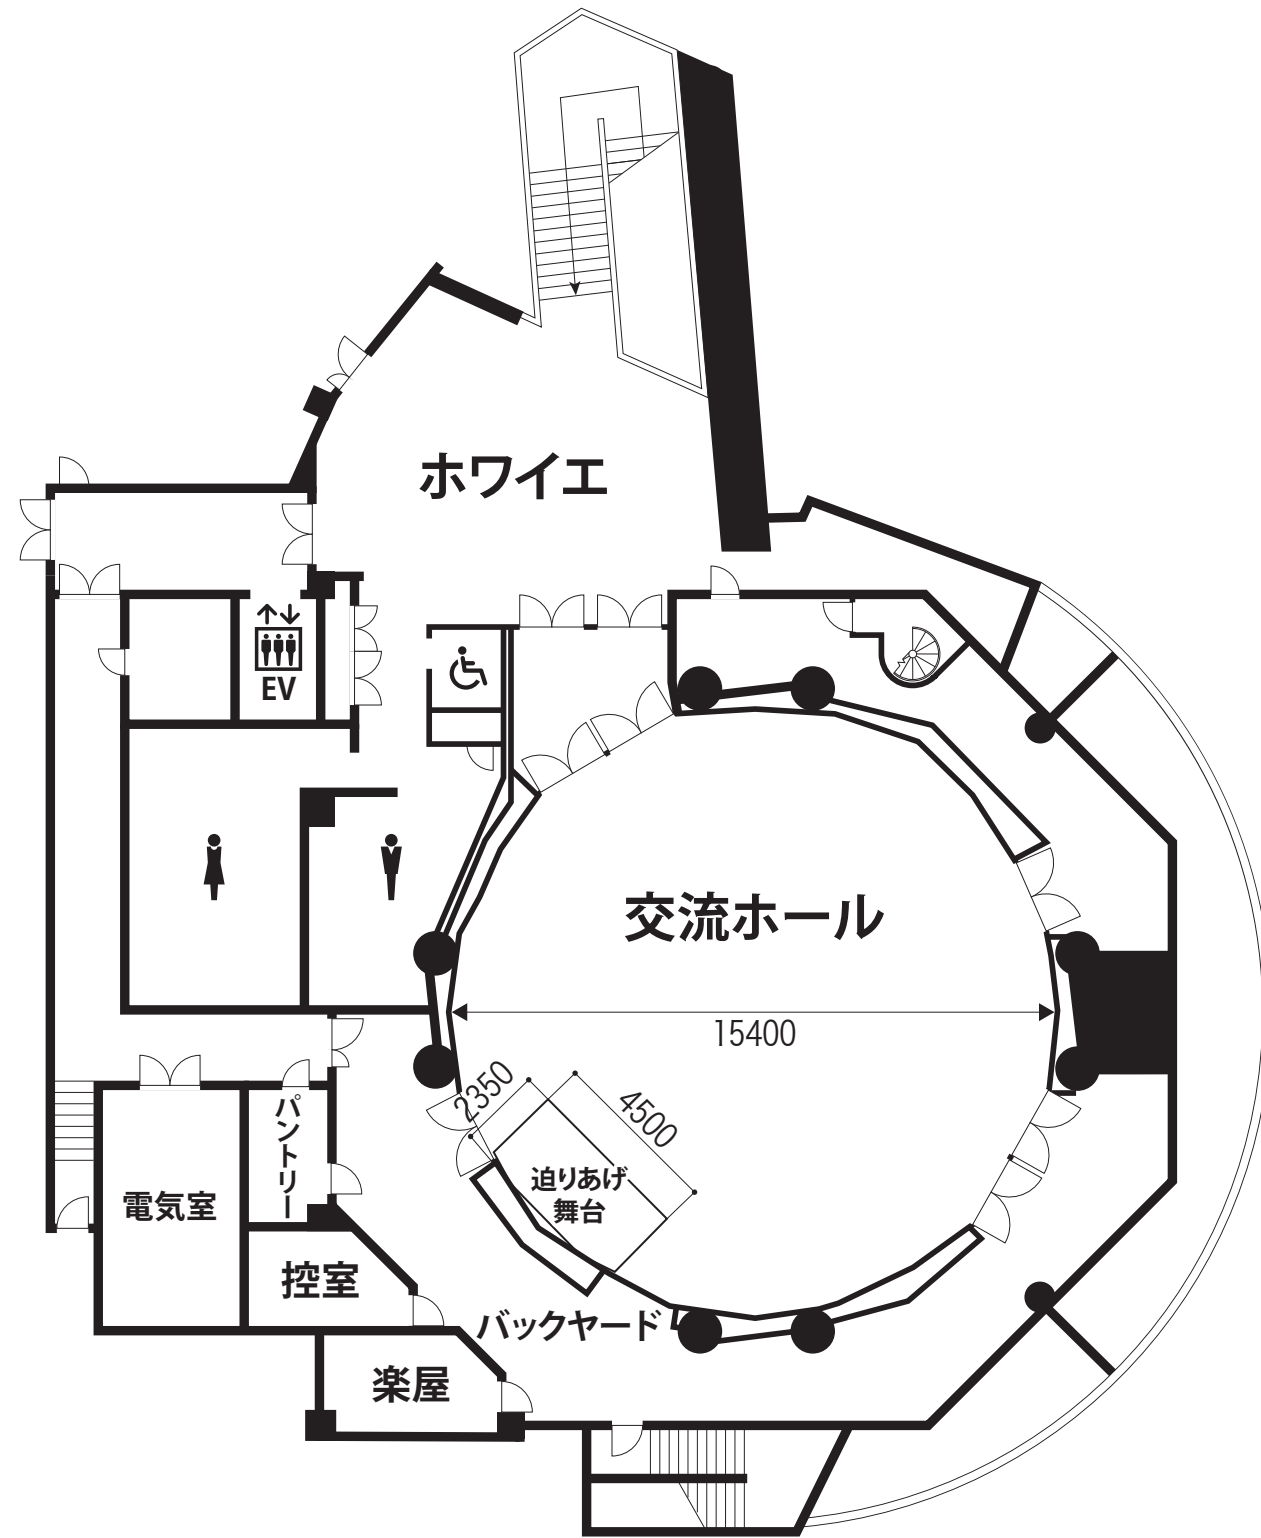


■	50cm
■	100cm
■	150cm
■	180cm

SCALE	SIZE
1/200	A3

交流ホール 平面図 2F 1/200 (A3)

八王子市南大沢文化会館

面積	165㎡
天井高さ	2.7m
収容人数	80名
テーブル	20台(縦45cm×横180cm)
椅子	80脚
備品	可動式パネル(2640mm×1550mm)22枚 場内拡声装置

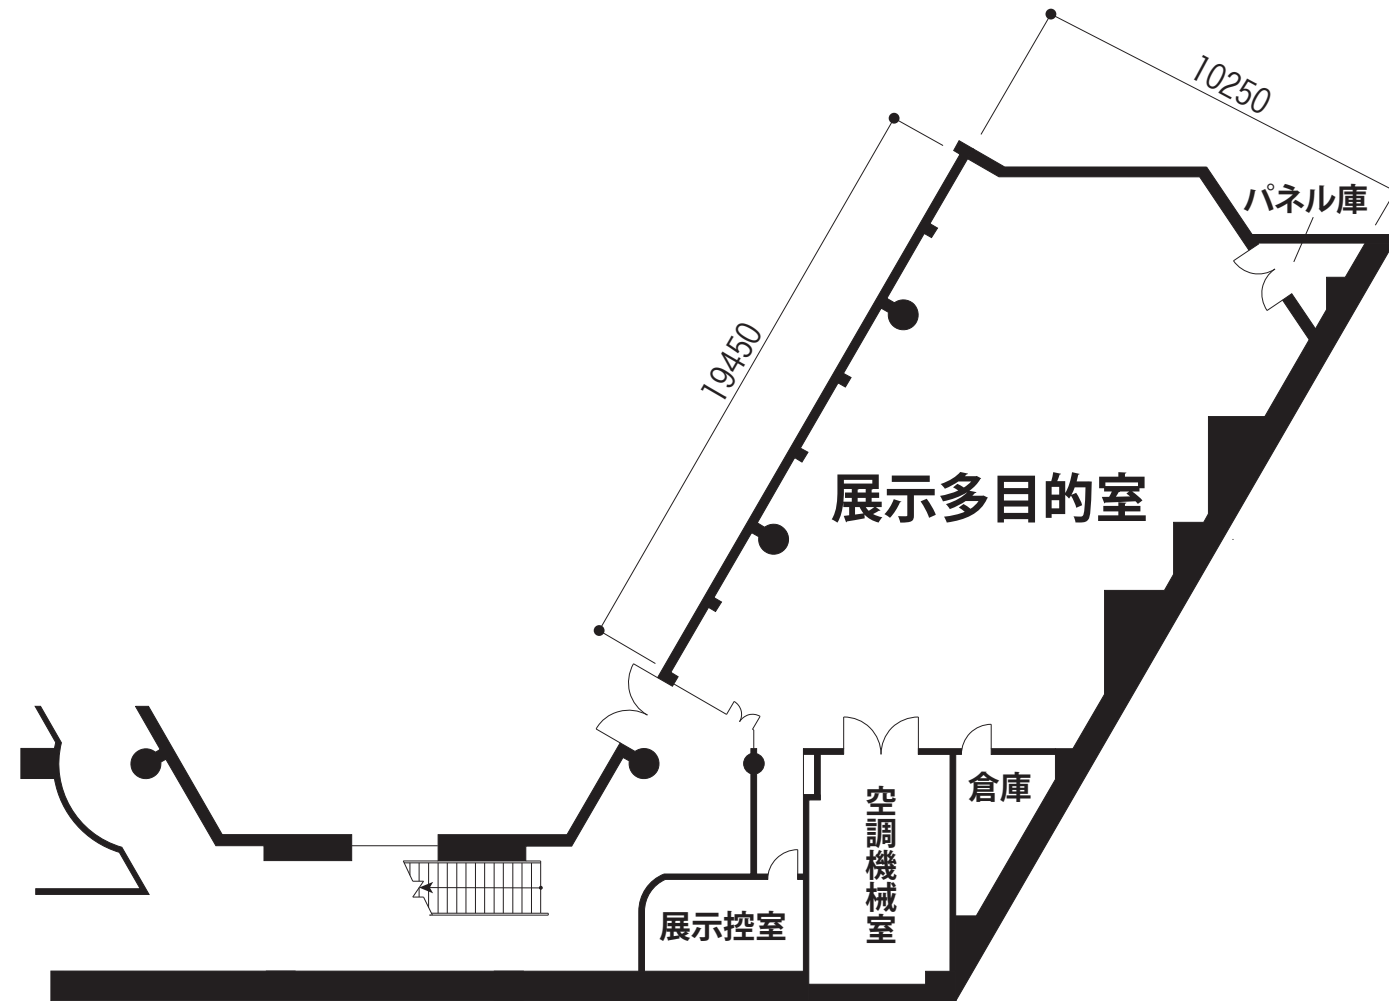


■	50cm
■	100cm
■	150cm
■	180cm
SCALE	1/200
SIZE	A3

展示・多目的室 平面図 B1F 1/200 (A3)

八王子市南大沢文化会館

面積	215.8㎡
天井高さ	3.2m
収容人数	76名
テーブル	2台(縦45cm×横180cm)
椅子	20脚
附属設備	レッスンバー、鏡、セミグランドピアノ、譜面台20本、場内拡声装置

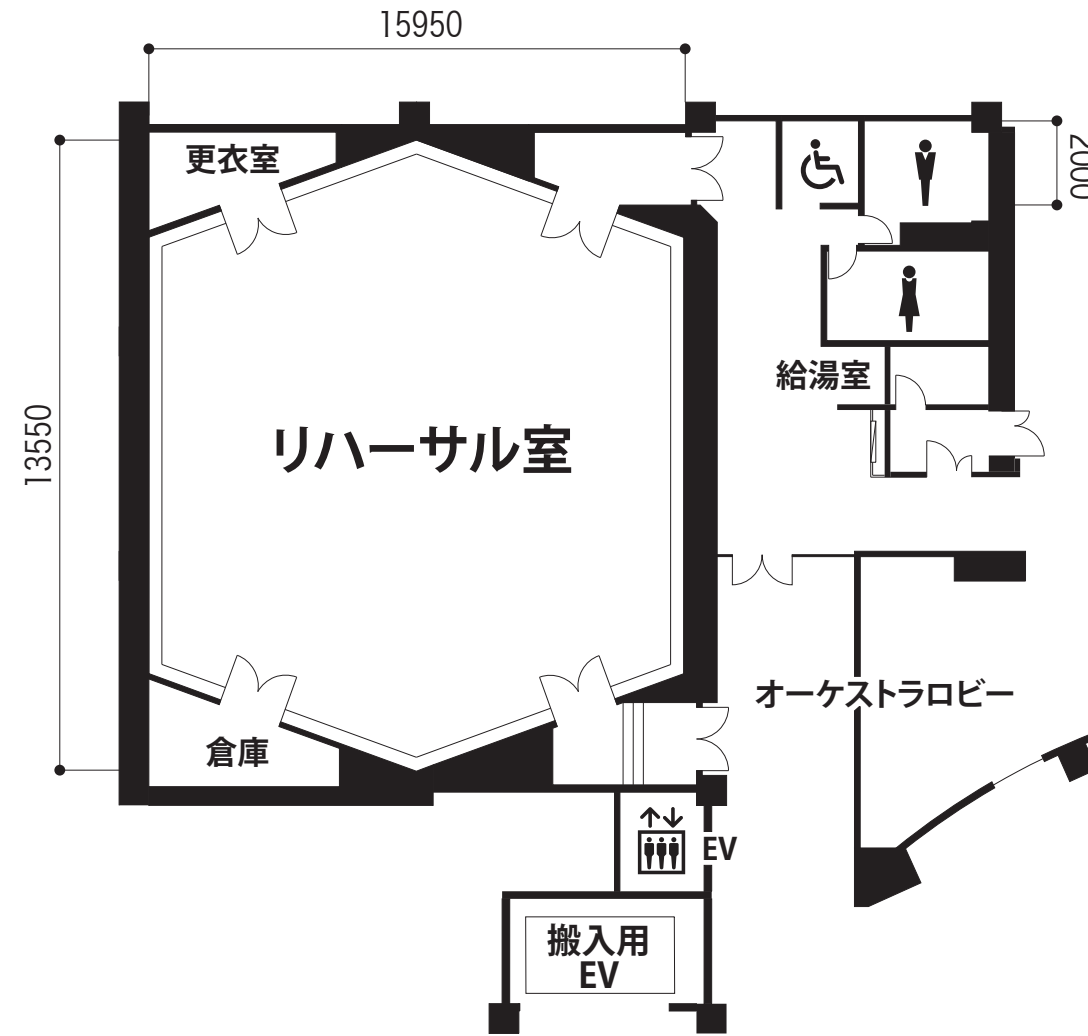


■	50cm
■	100cm
■	150cm
■	180cm
SCALE	SIZE
1/200	A3

リハーサル室 平面図 B1F 1/200 (A3)

八王子市南大沢文化会館

面積	77.8㎡(第1練習室)・76.4㎡(第2練習室)
天井高さ	2.85m
収容人数	21名(各部屋)
附属設備	レッスンバー、バレエシート、鏡、 長机各1台(縦45cm×横180cm)、 折り畳み椅子10脚、折り畳み譜面台10本

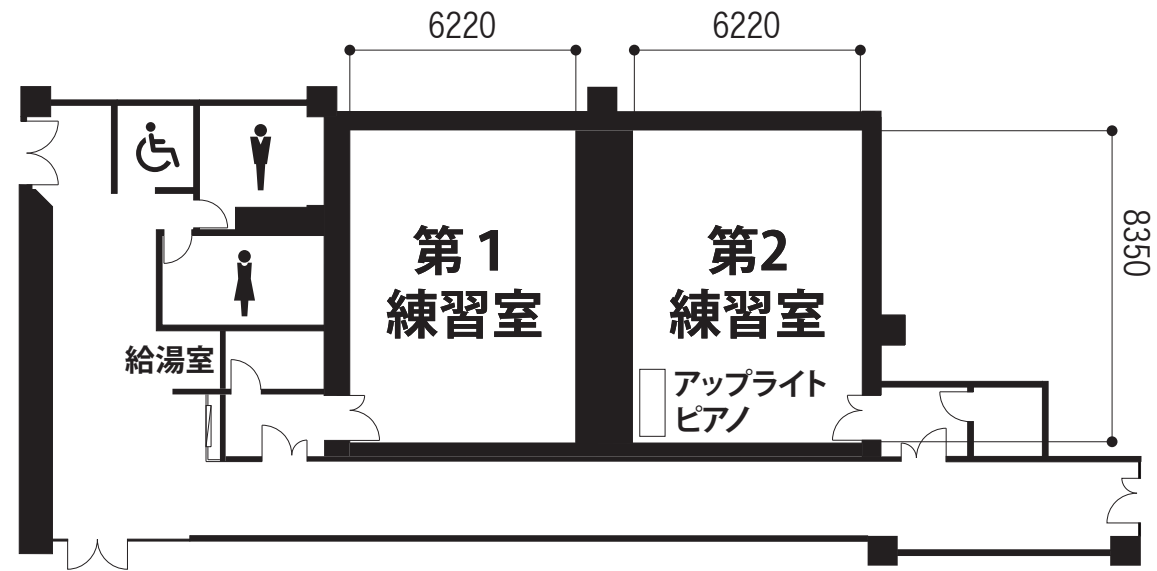


■	50cm
■	100cm
■	150cm
■	180cm
SCALE	SIZE
1/200	A3

練習室 (第1練習室) ・ (第2練習室) 平面図 B1F 1/200 (A3)

八王子市南大沢文化会館

面積	74.1㎡(第1会議室)・(第2会議室)	面積	66.5㎡(第3会議室)	面積	53.8㎡(第4会議室)
天井高さ	2.58m	天井高さ	2.58m	天井高さ	2.58m
収容人数	36名(各部屋)	収容人数	27名	収容人数	18名
テーブル	12台(各部屋)(縦45cm×横180cm)	テーブル	9台(縦45cm×横180cm)	テーブル	6台(縦45cm×横180cm)
椅子	36脚	椅子	27脚	椅子	18脚
各部屋 共通備品	ロールアップスクリーン(W1770mm×H1370mm) 演台(W1200mm×D450mm×H700mm) ※第4会議室除く ハンガーラック(ハンガー10本付) ホワイトボード(W1800mm×H1800mm/板面H900mm)				

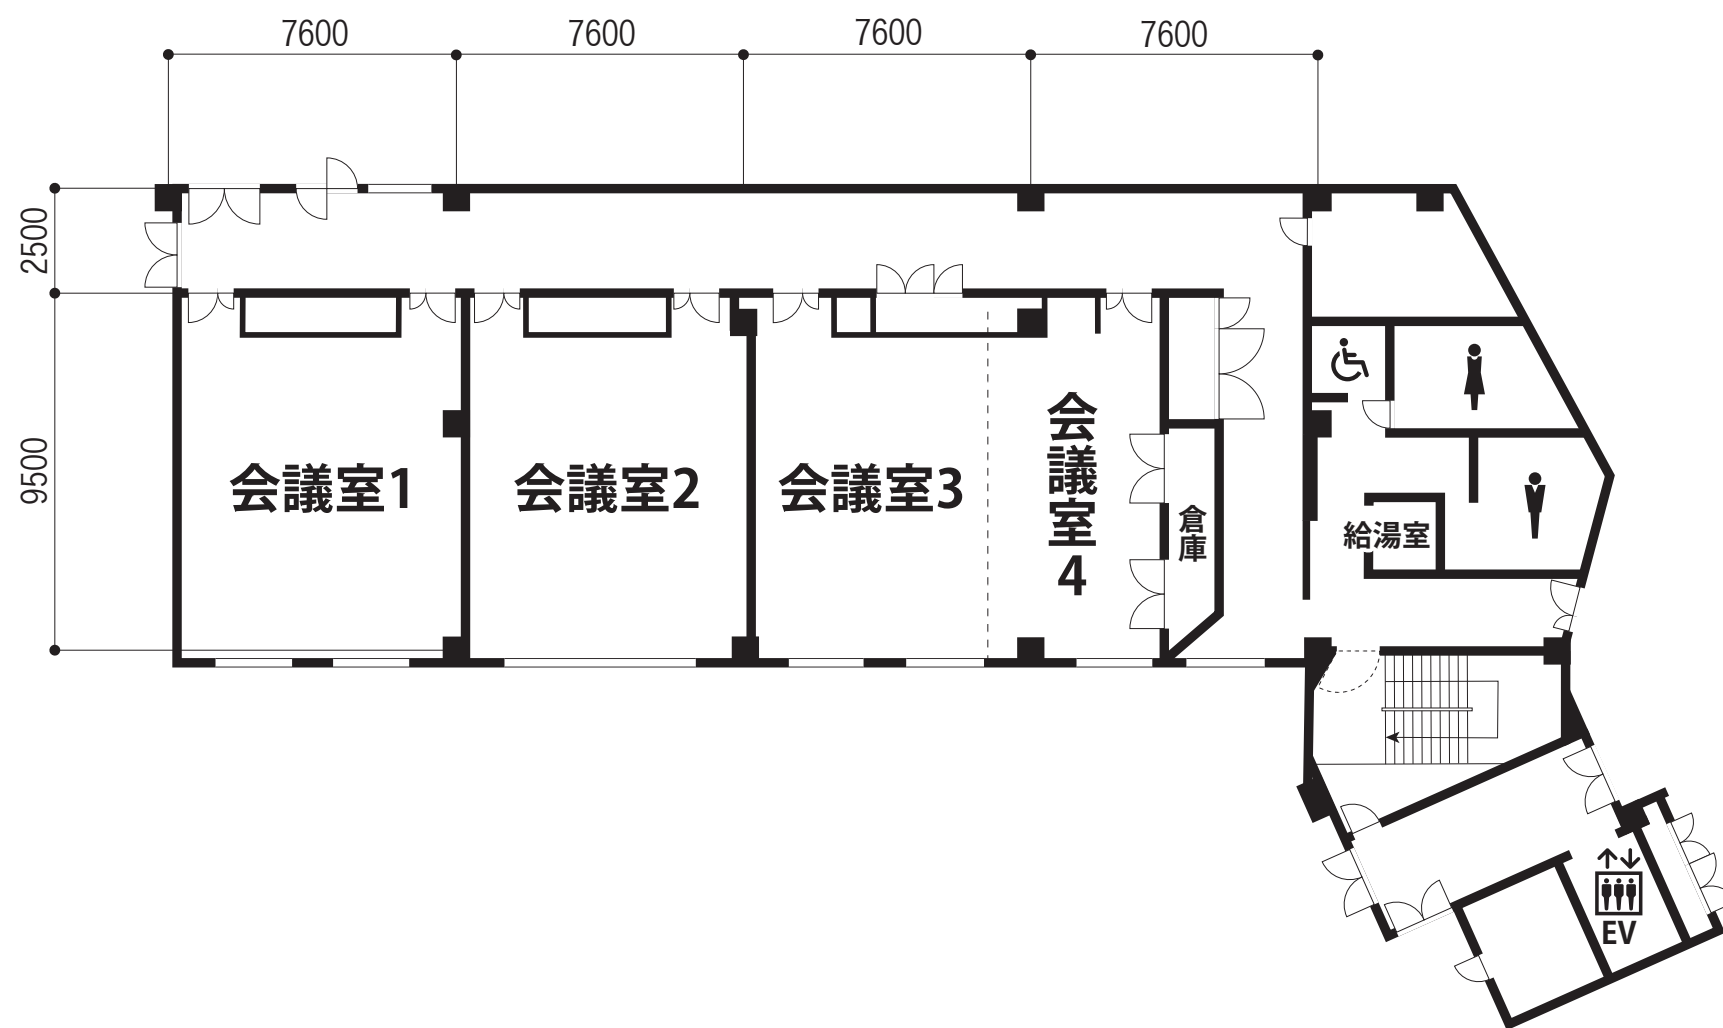

■	50cm
■	100cm
■	150cm
■	180cm
SCALE	1/200
SIZE	A3

会議室 (第1会議室)・(第2会議室)・(第3会議室)・(第4会議室) 平面図 2F 1/200 (A3)